

# COMUNE DI SEGARIU

(Provincia di Cagliari)

## PIANO PARTICOLAREGGIATO DI RECUPERO E RIQUALIFICAZIONE DEL CENTRO MATRICE

Progetto definitivo

Coordinamento e progettazione urbanistica: Arch. Alan Batzella  
Studio Associato di Architettura e Urbanistica  
via Cimarosa 12, 09128 Cagliari tel. 070 489329  
mail: arch.alanbatzella@studioviridisbatzella.it  
Collaboratrici: Arch. Roberta Spiga e Stefania Mascia


Il Sindaco  
Sig. Andrea Frau

Il Professionista incaricato  
Arch. Alan Batzella

Marzo 2016


PROFILI REGOLATORI - Scala 1:200  
Comparto n. 29

Elaborato: N-SEG 29 PR

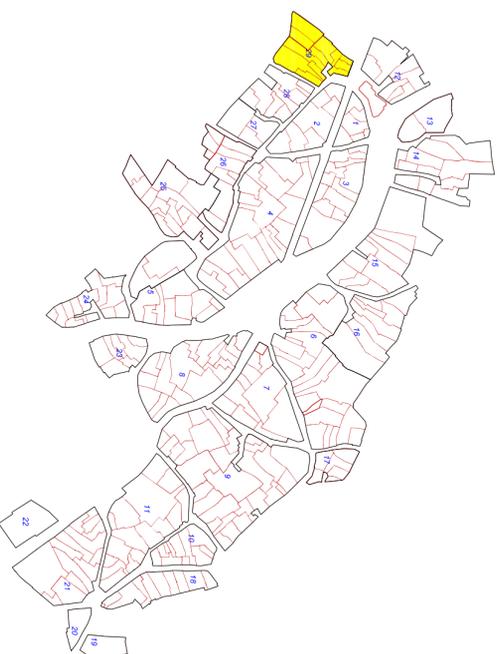

Comparto n. 29  
Scala 1:5000

STATO DI FATTO Scala 1:200

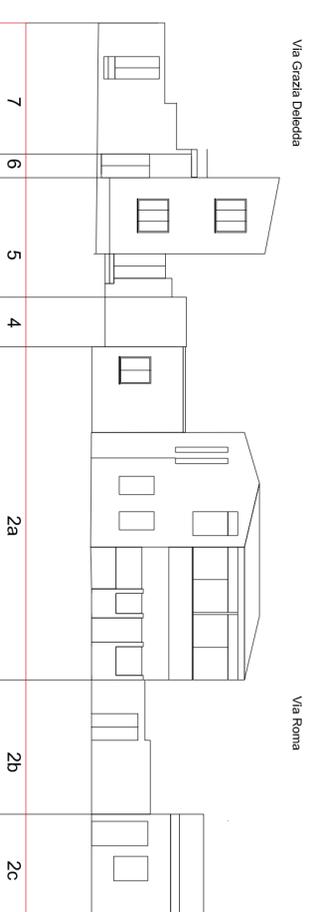

STATO DI PROGETTO Scala 1:200

