

COMUNE DI SEGARIU

(Provincia di Cagliari)

PIANO PARTICOLAREGGIATO DI RECUPERO E RIQUALIFICAZIONE DEL CENTRO MATRICE

Progetto definitivo

Coordinamento e progettazione urbanistica: Arch. Alan Batzella
Studio Associato di Architettura e Urbanistica
via Cinnarosa 12, 09120 Cagliari tel. 070.493229
mail: arch.alanbatzella@studioarcsbatzella.it
Collaboratrici: Arch. Roberta Spiga e Stefania Mascia


Il Sindaco
Sig. Andrea Fenu

Il Professionista incaricato
Arch. Alan Batzella

Marzo 2016



PROFILI REGOLATORI - Scale varie
Comparto n. 19

Elaborato: N-SEG 19

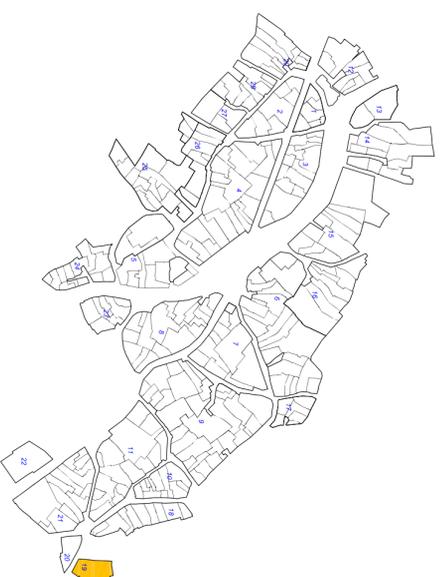

Comparto n. 19
Scala 1:5000

STATO DI FATTO Scala 1:200

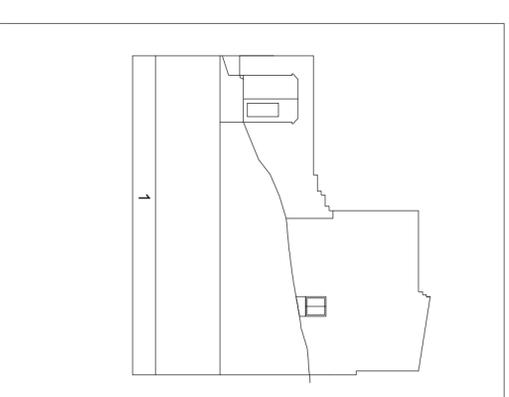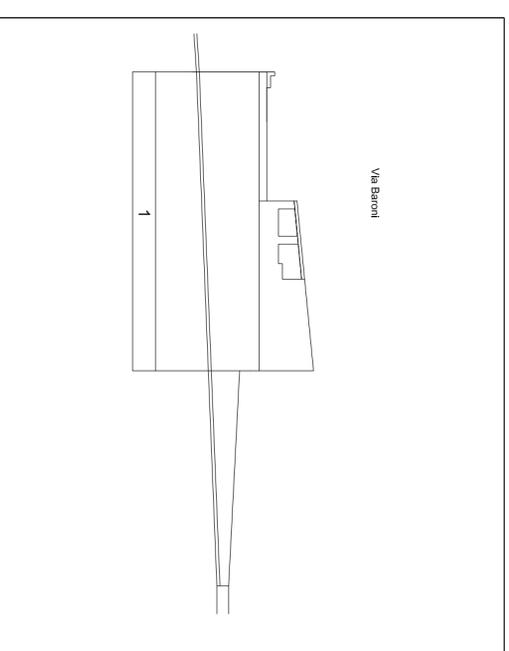

STATO DI PROGETTO Scala 1:200

