

COMUNE DI SEGARIU
(Provincia di Cagliari)

PIANO PARTICOLAREGGIATO
DI RECUPERO E RIQUALIFICAZIONE
DEL CENTRO MATRICE
Progetto definitivo

Coordinamento e progettazione urbanistica: Arch. Alan Batzella
Studio Associato di Architettura e Urbanistica
via Cimarosa 12, 09128 Cagliari tel. 070 459329
mail: arch.alanbatzella@studiovindisbatzella.it
Collaboratrici: Arch. Roberta Spiga e Stefania Maschia


Il Sindaco
Sig. Andrea Fenu

Il Professionista incaricato
Arch. Alan Batzella

Marzo 2016



PROFILI REGOLATORI - Scale varie
Comparto n. 20

Elaborato: N-SEG 20

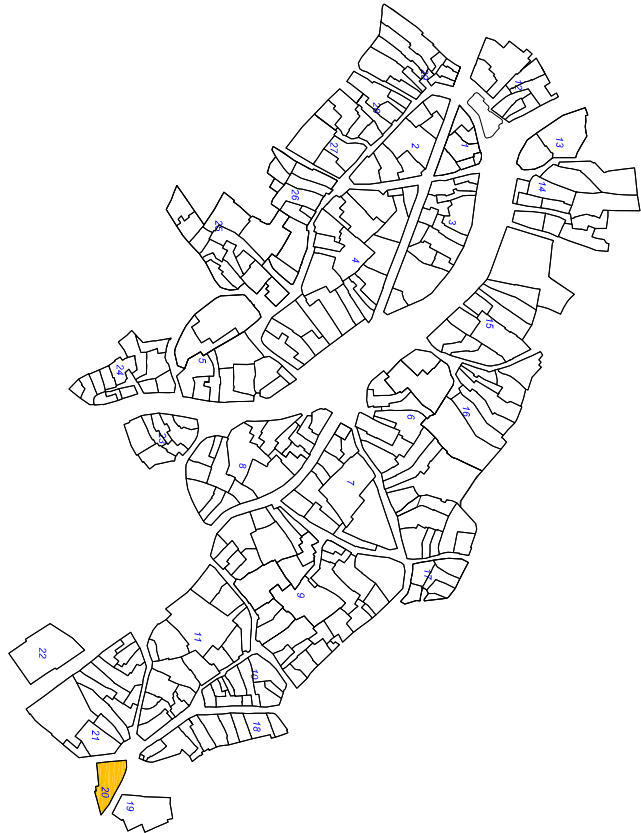

Comparto n. 20
Scala 1:5000

STATO DI FATTO Scala 1:200

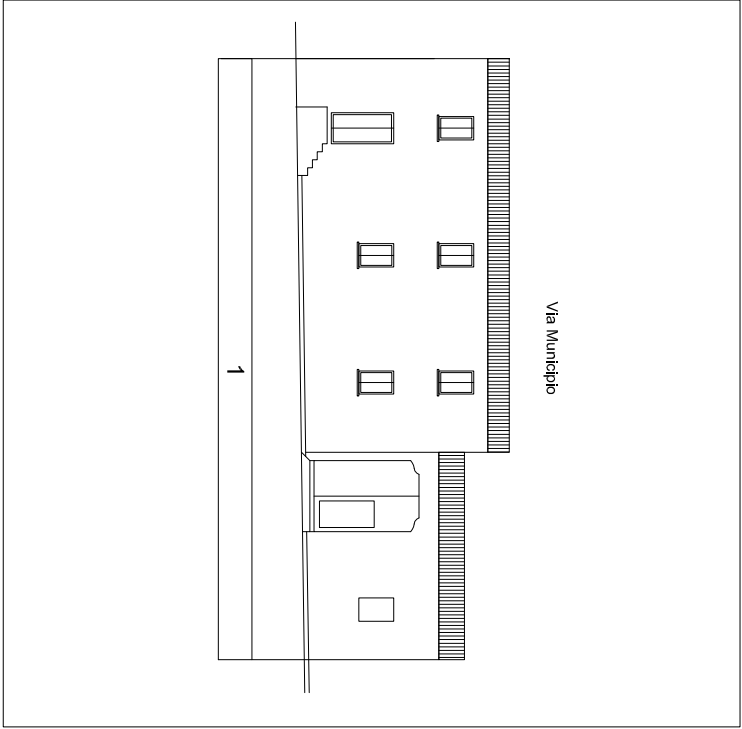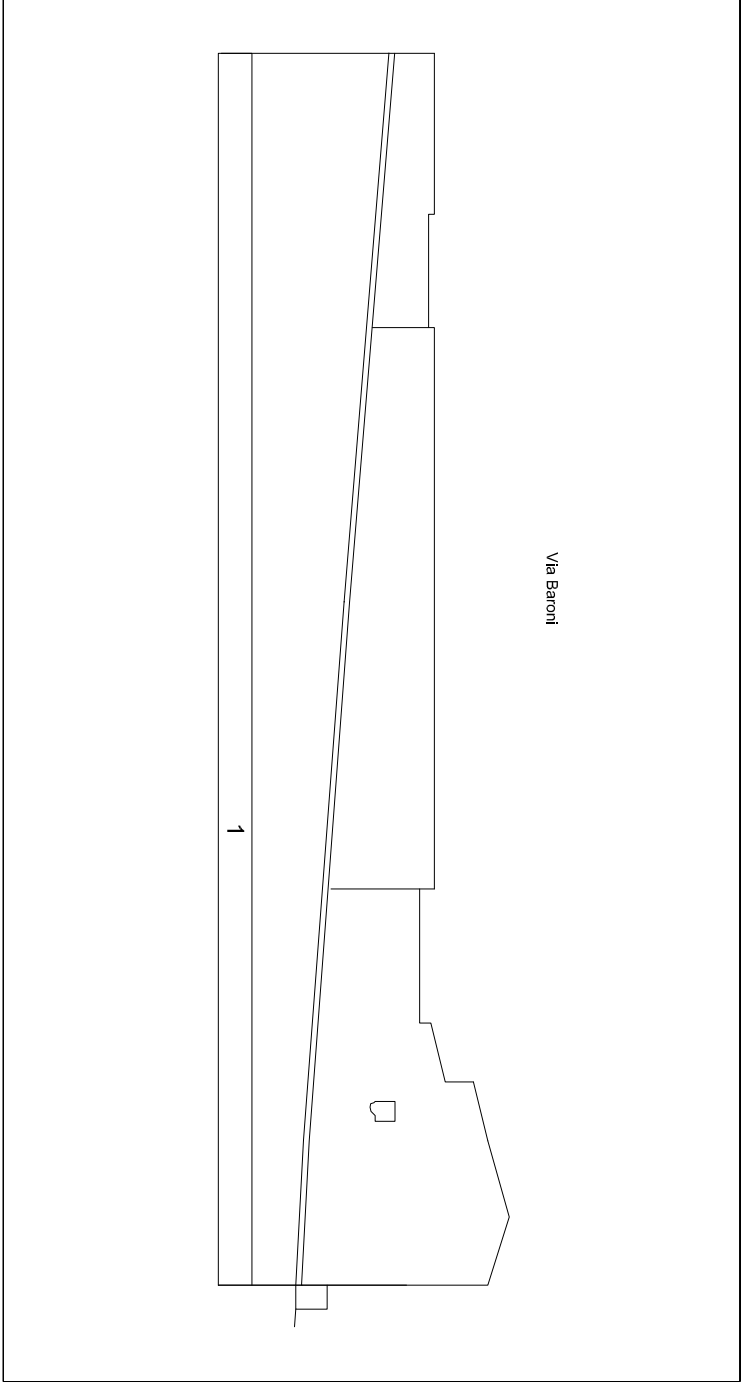

STATO DI PROGETTO Scala 1:200

