

Comparto n. 21
Scala 1:3000

COMUNE DI SEGARIU

(Provincia di Cagliari)

PIANO PARTICOLAREGGIATO DI RECUPERO E RIQUALIFICAZIONE DEL CENTRO MATRICE

Progetto definitivo

Coordinamento e progettazione urbanistica: Arch. Alan Barzalle
Studio Associato di Architettura e Urbanistica
Via Chiracosa 12, 09126 Cagliari, tel. 070 483239
mail: arch.alanbarzalle@studioarbarzalle.it
Collaboratori: Arch. Roberta Spiga e Stefania Mascia



Il Scalda
Sig. Andrea Fenu

Il Progettista Laureato
Arch. Alan Barzalle


Marzo 2016

PROFILI REGOLATORI - Scale varie
Comparto n. 21

Elaborato: N-SEG 21

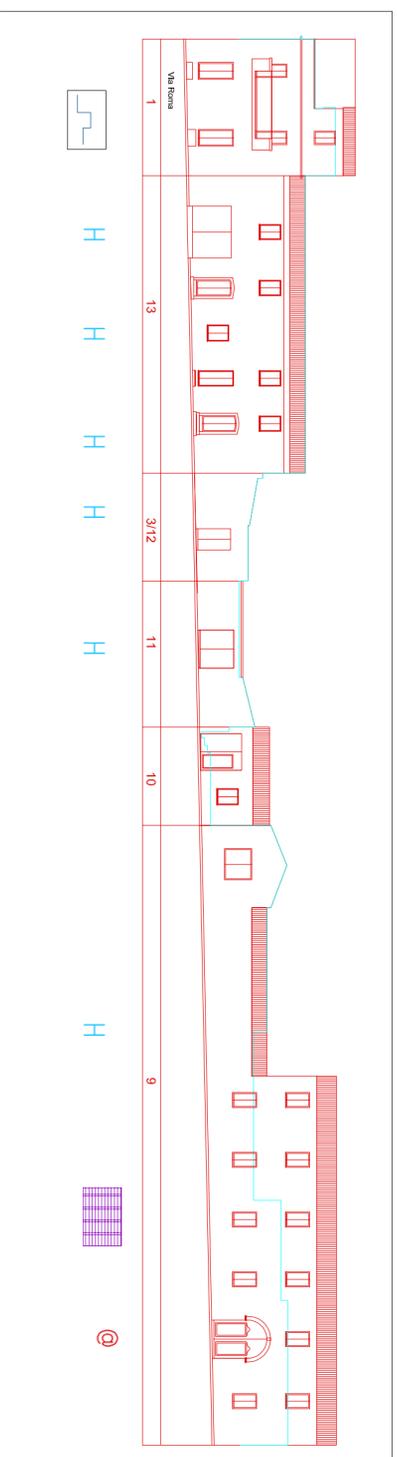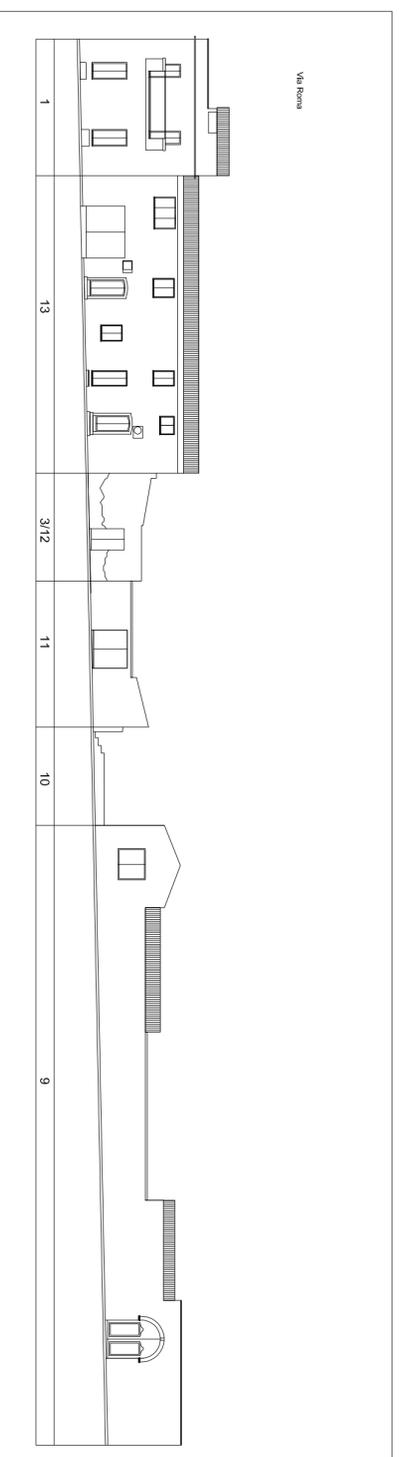

STATO DI FATTO - Scala 1:200

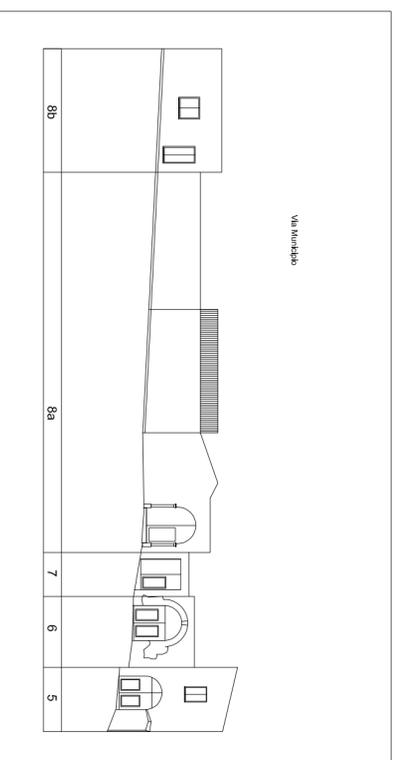

STATO DI PROGETTO - Scala 1:200

