

**COMUNE DI SEGARIU**  
(Provincia di Cagliari)

**PIANO PARTICOLAREGGIATO  
DI RECUPERO E RIQUALIFICAZIONE  
DEL CENTRO MATRICE**

Progetto definitivo

Coordinamento e progettazione urbanistica: Arch. Ann. Bazzola  
Studio Associato di Architettura e Urbanistica  
Via Garibaldi 12, 09122 Cagliari tel. 070/492929  
www.associatoabz.it  
Collaboratori: Arch. Roberta Siga e Stefania Masca

11/04/2016  
15/05/2016




11/04/2016  
15/05/2016

**Dicembre 2016**

**PROFILI REGOLATORI - Scale varie**  
Comparto n. 6

**Elaborato: N-SEG 06 Pr**

STATO DIFATTO Scala 1:200

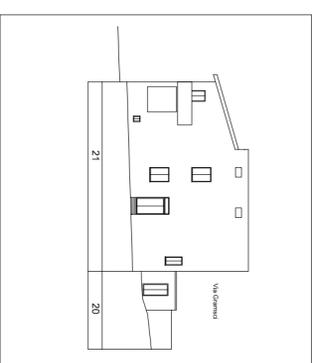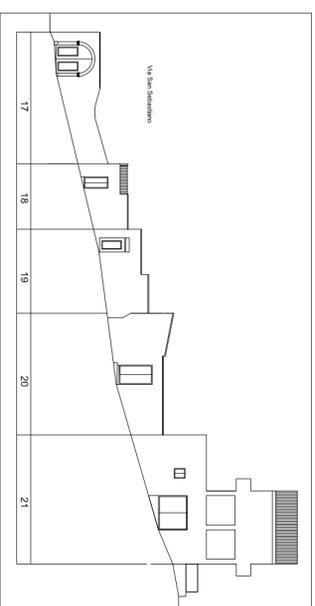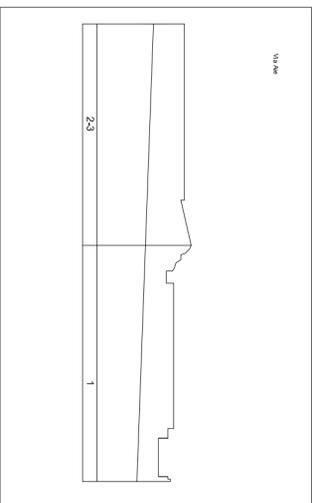

STATO DI PROGETTO Scala 1:200

