


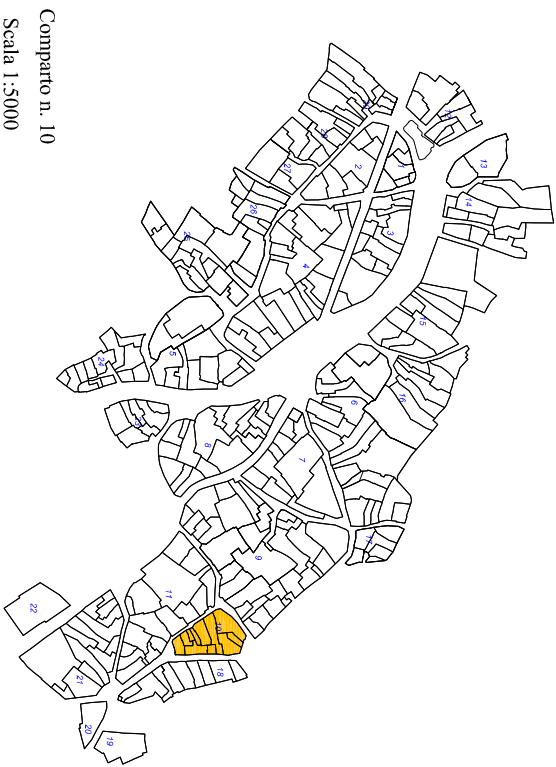

COMUNE DI SEGARIU

(Provincia di Cagliari)

PIANO PARTICOLAREGGIATO DI RECUPERO E RIQUALIFICAZIONE DEL CENTRO MATRICE

Progetto definitivo

Coordinamento e progettazione urbanistica: Arch. Alan Barzella
Studio Associato di Architettura e Urbanistica
via Cimara 12, 09129 Cagliari tel. 070 468229
tel. 070 468230 fax 070 468231
e-mail: segariu@studiodibartolomeo.it

Collaboratori: Arch. Roberto Spiga e Stefania Mascia


Il Sindaco
Sig. Andrea Fenu

Il Professionista incaricato
Arch. Alan Barzella



Marzo 2016

PROFILI REGOLATORI - Scale varie
Comparto n. 10

Elaborato: N-SEG 10

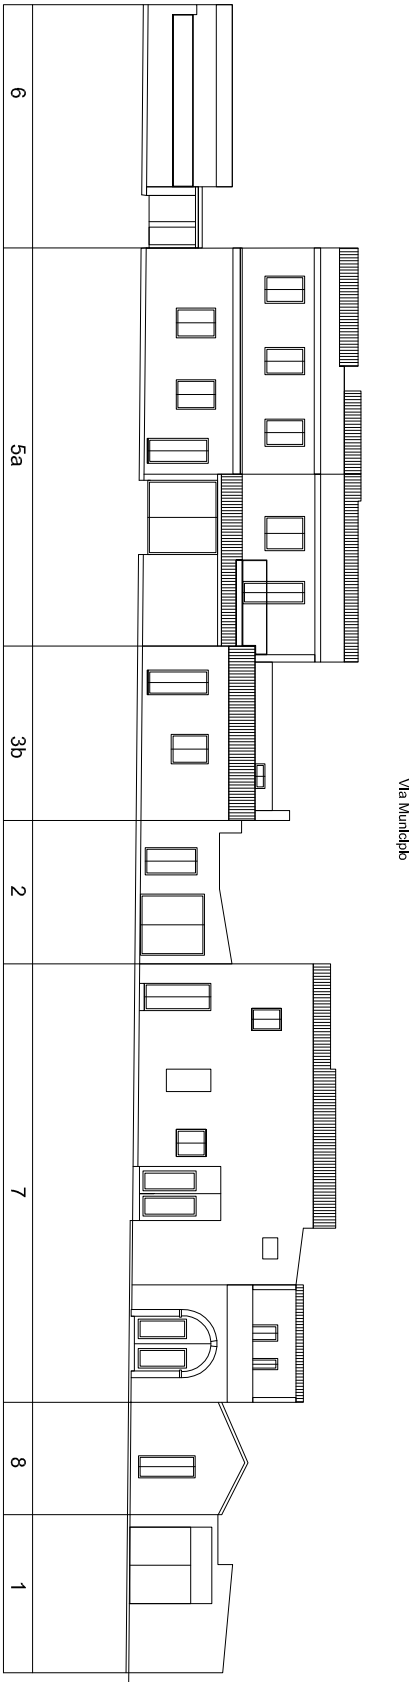

STATO DI FATTO Scala 1:200

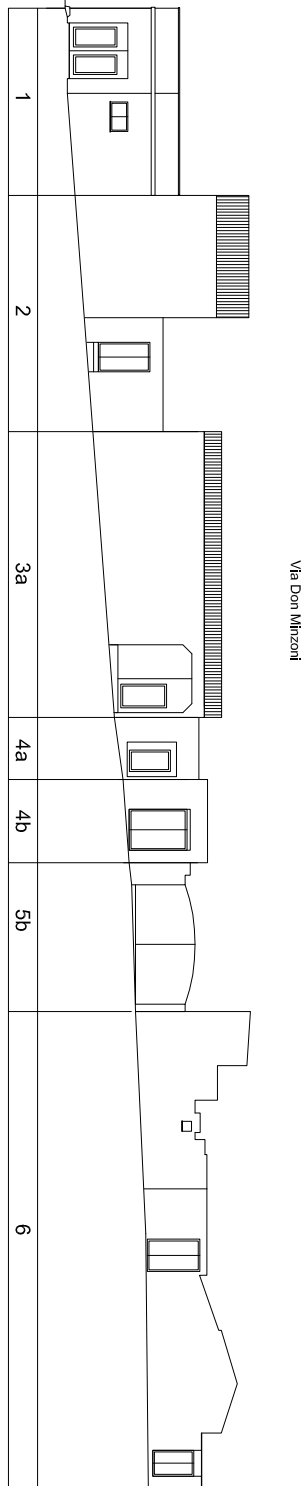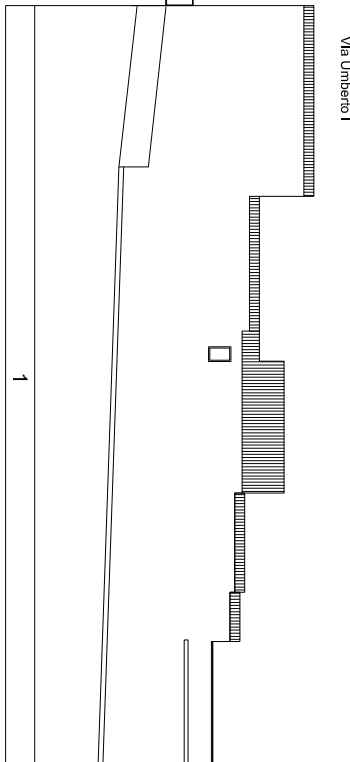

STATO DI PROGETTO Scala 1:200

