



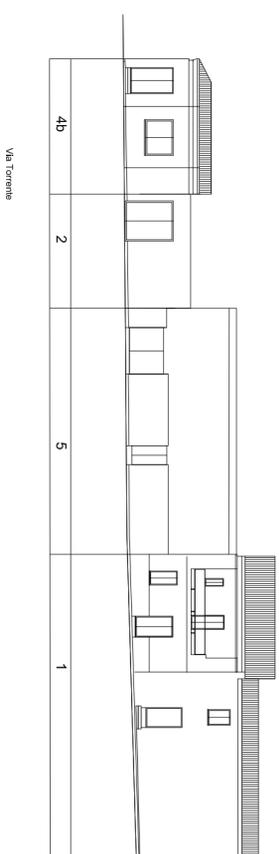



STATO DI FATTO Scala 1:200

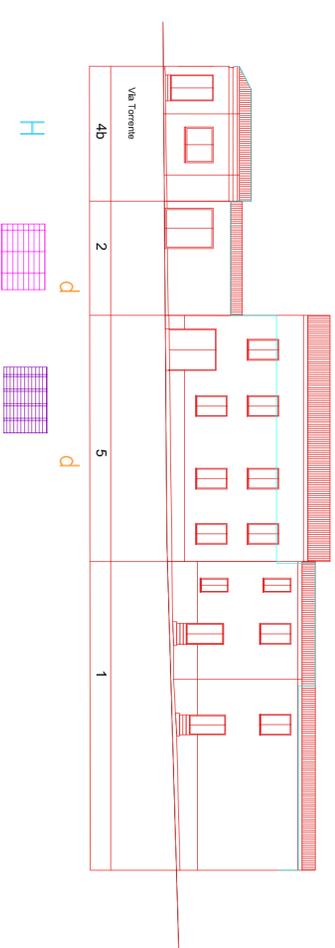

STATO DI PROGETTO Scala 1:200



STATO DI FATTO Scala 1:200

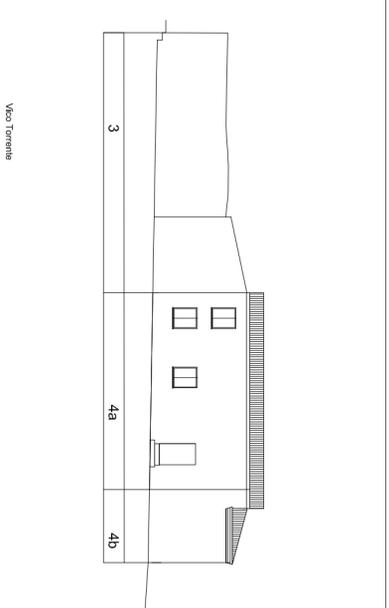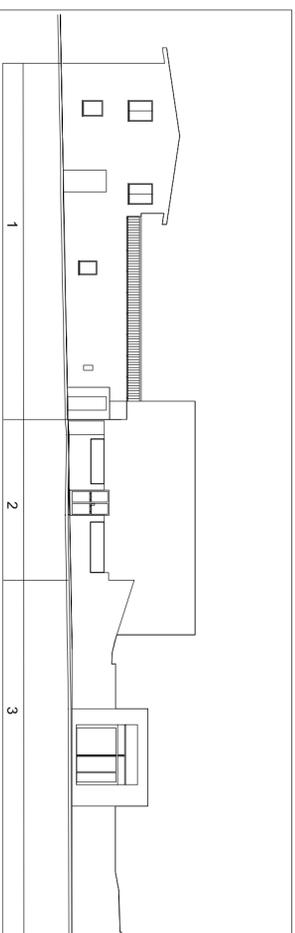

COMUNE DI SEGARIU

(Provincia di Cagliari)

PIANO PARTICOLAREGGIATO DI RECUPERO E RIQUALIFICAZIONE DEL CENTRO MATRICE

Progetto definitivo

Coordinamento e progettazione urbanistica: Arch. Alan Barzella
Studio Associato di Architettura e Urbanistica
via Cimarosa 12, 09128 Cagliari tel. 070 489329
mail: arch.alanbarzella@studiourbanistica.it
Collaboratrici: Arch. Roberta Spiga e Stefania Mascia

Il Sindaco
Sig. Andrea Fenu

Il Professionista incaricato
Arch. Alan Barzella

Dicembre 2016

PROFILI REGOLATORI - Scale varie
Comparto n. 1

Elaborato: N-SEG 01

STATO DI PROGETTO Scala 1:200

