
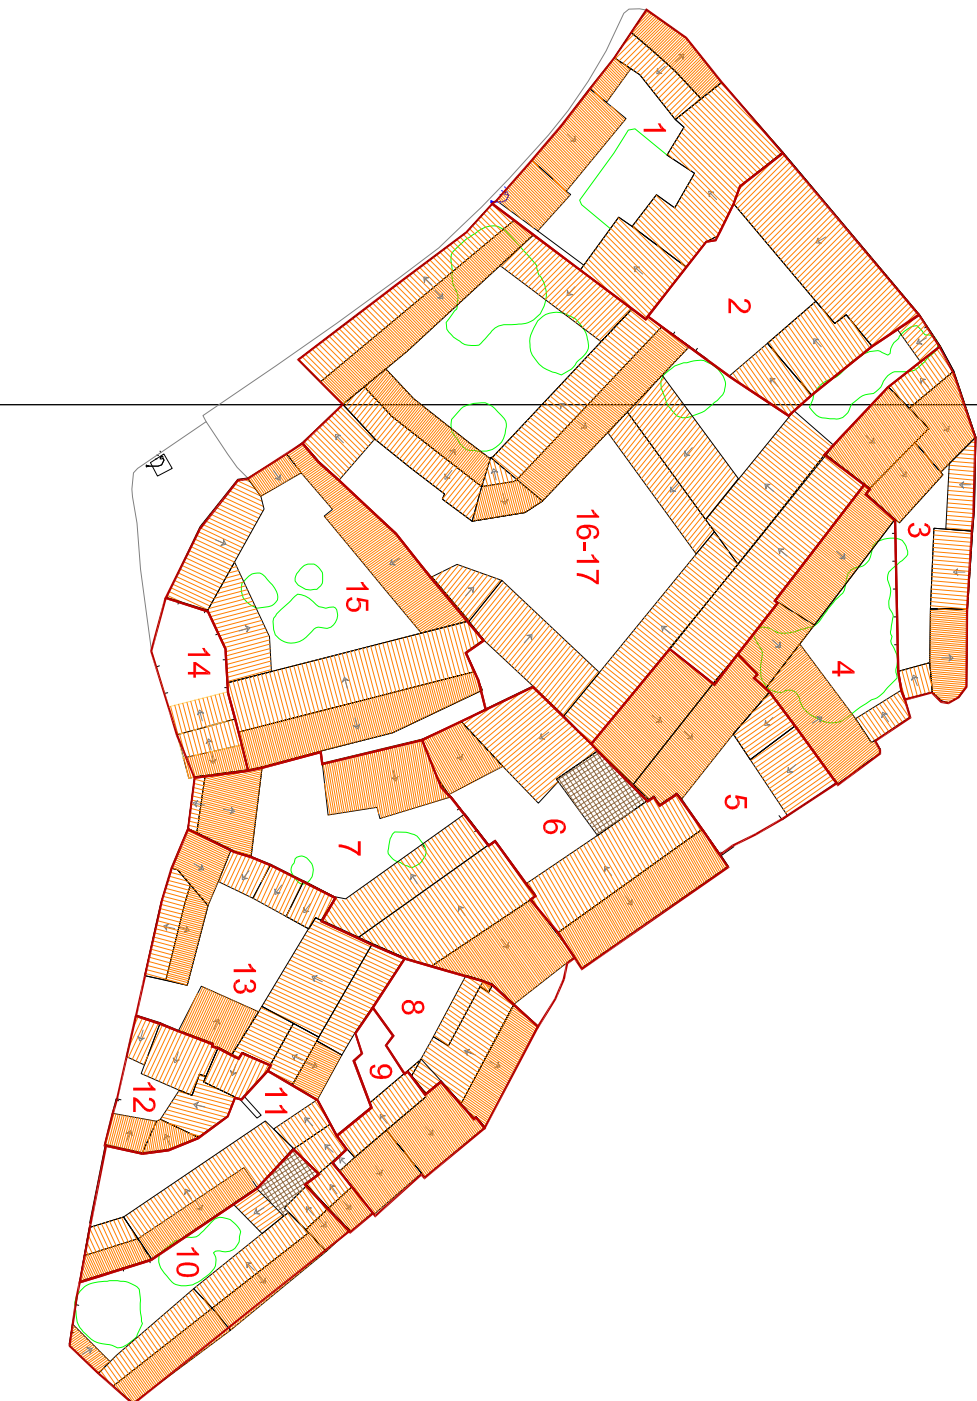
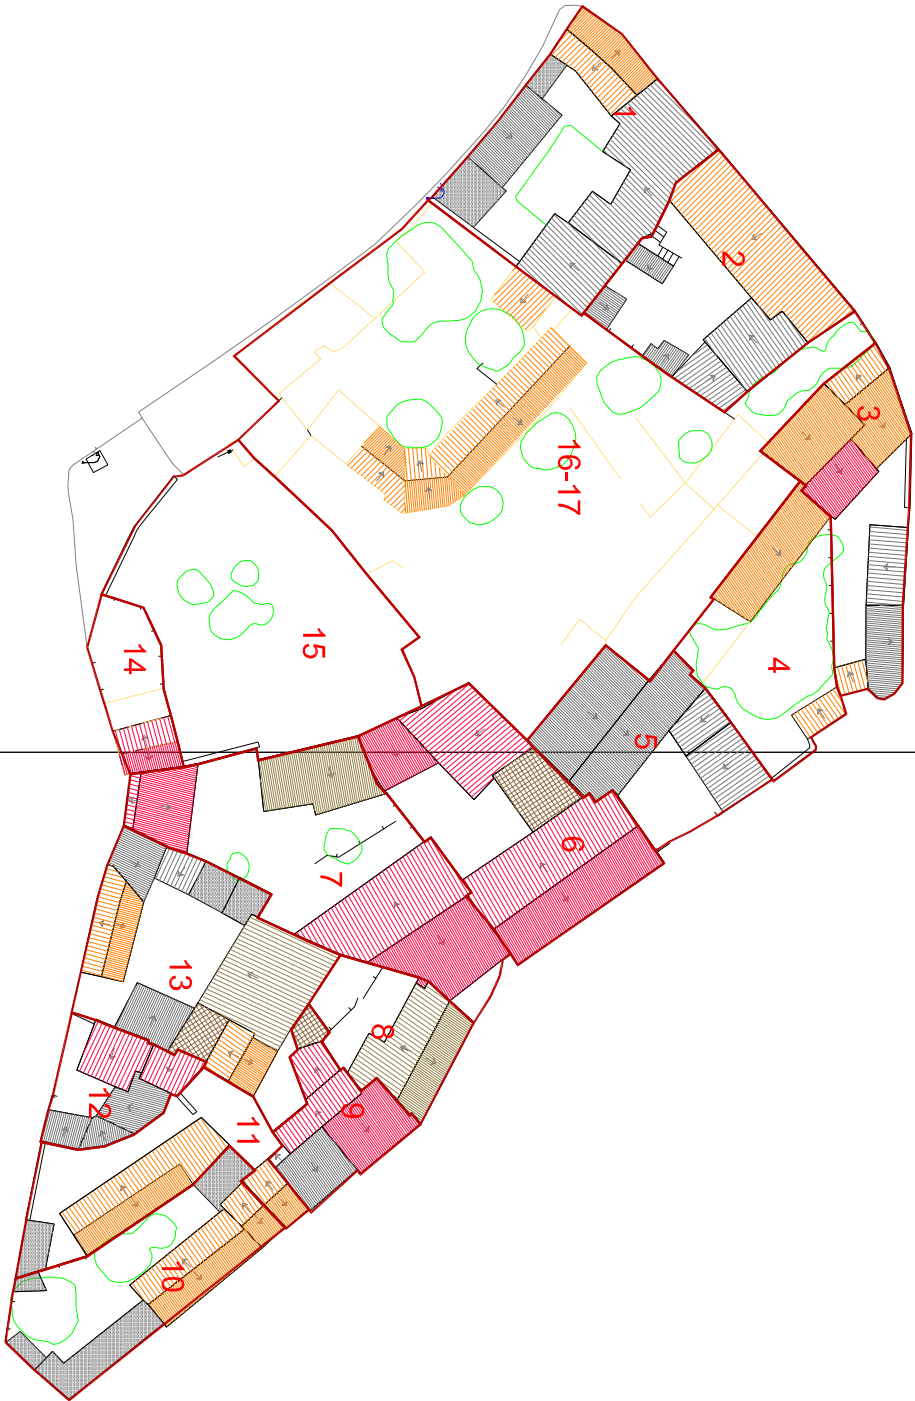


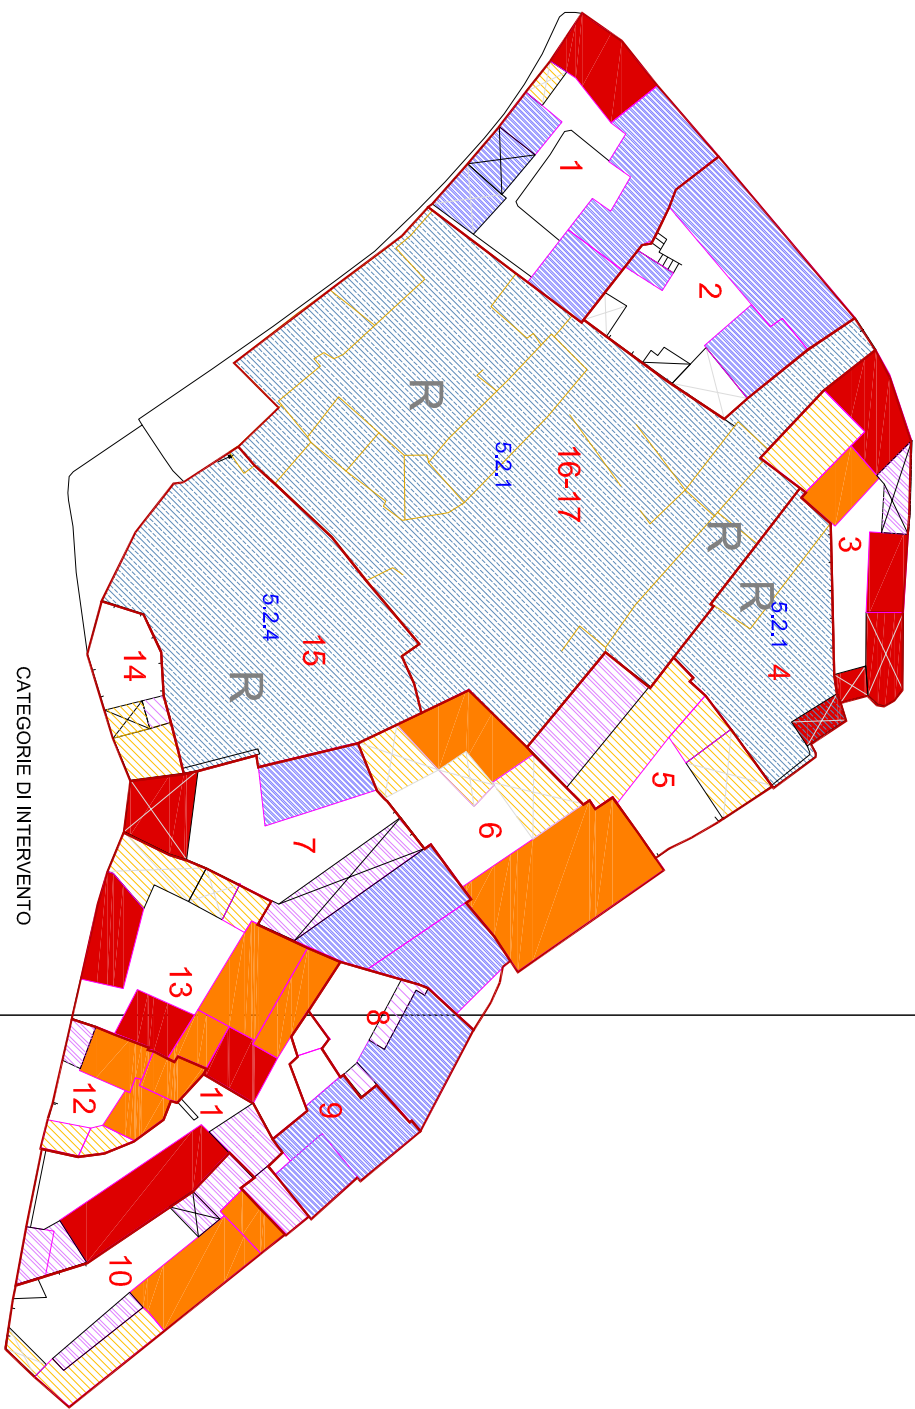

PER LE LEGGENDE DEGLI INTERVENTI e PROFILI REGOLATORI
VEDI L'ELABORATO N-SEG LEG

COMUNE DI SEGARIU

(Provincia di Cagliari)

PIANO PARTICOLAREGGIATO DI RECUPERO E RIQUALIFICAZIONE DEL CENTRO MATRICE

Progetto definitivo


Coordiamento e progettazione urbanistica: Arch. Alan Barzella
Studio Associato di Architettura e Urbanistica
via Cimara 12, 09128 Cagliari tel. 070 489329
mail: arch.alanbarzella@studiovinisbarzella.it
Collaboratrici: Arch. Roberta Spiga e Stefania Mascia

Il Sindaco
Sig. Andrea Fenu

Il Professionista incaricato
Arch. Alan Barzella

Dicembre 2016

SINTESI INTERVENTI, Planivolumetrico, Tetti, Categorie ammissibili
Comparto n. 11, Scala 1:500

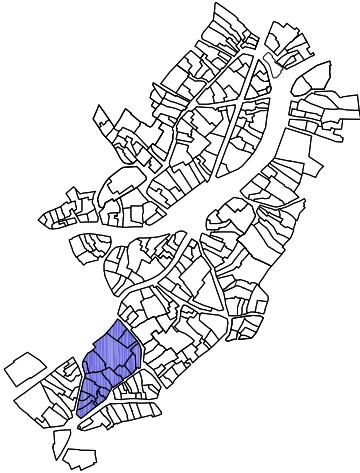

Elaborato: N-SEG 11 Is