



CATEGORIE DI INTERVENTO

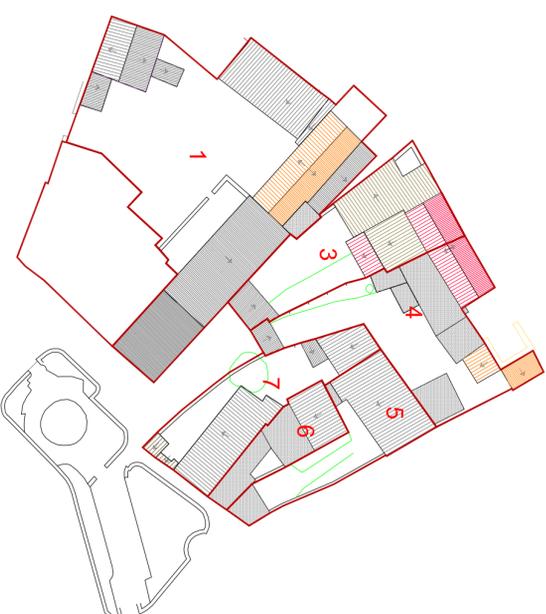

TETTI STATO DI FATTO

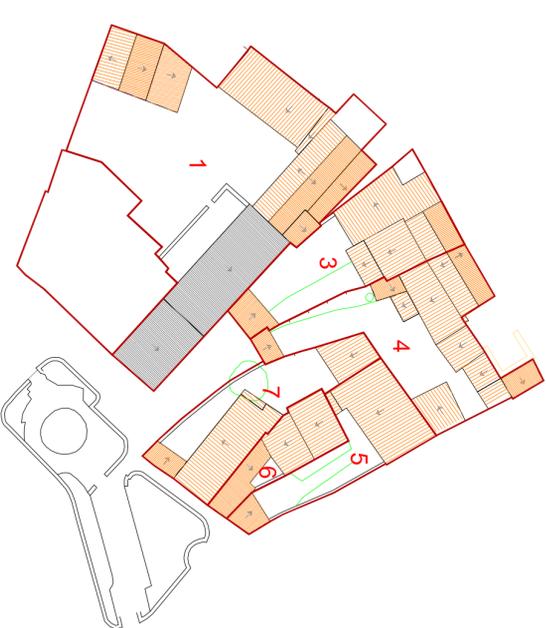

TETTI PROGETTO

PER LE LEGGENDE DEGLI INTERVENTI e PROFILI REGOLATORI  
VEDI L'ELABORATO N-SEG LEG

# COMUNE DI SEGARIU

(Provincia di Cagliari)

## PIANO PARTICOLAREGGIATO DI RECUPERO E RIQUALIFICAZIONE DEL CENTRO MATRICE

Progetto definitivo


Coordiamento e progettazione urbanistica: Arch. Alan Barzella  
 Studio Associato di Architettura e Urbanistica  
 Via Cimara 12, 09128 Cagliari tel. 070 499329  
 mail: arch.alanbarzella@studiodivisbarzella.it  
 Collaboratrici: Arch. Roberta Spiga e Stefania Mascia

Il Sindaco  
 Sig. Andrea Fenu


Il Professionista incaricato  
 Arch. Alan Barzella

Dicembre 2016


SINTESI INTERVENTI, Planivolumetrico, Tetti, Categorie ammissibili  
 Comparto n. 12, Scala 1:500

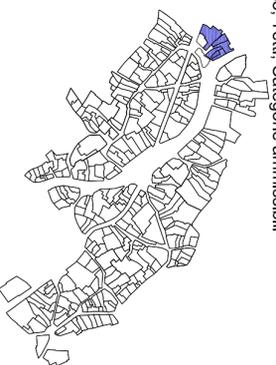

Elaborato: N-SEG 12/1s

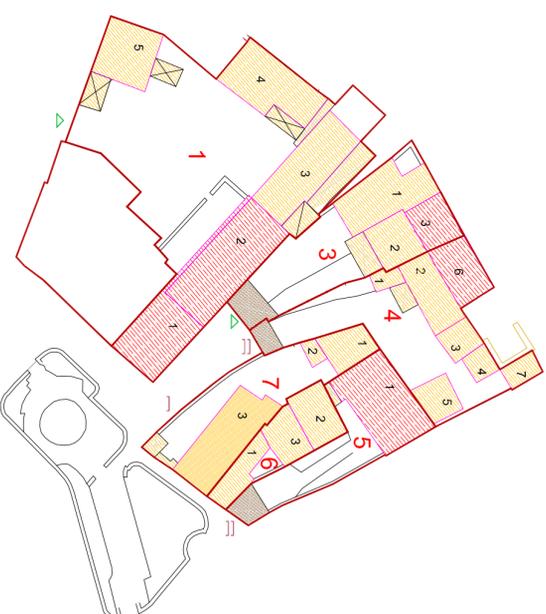

PLANOVOLUMETRICO STATO DI FATTO

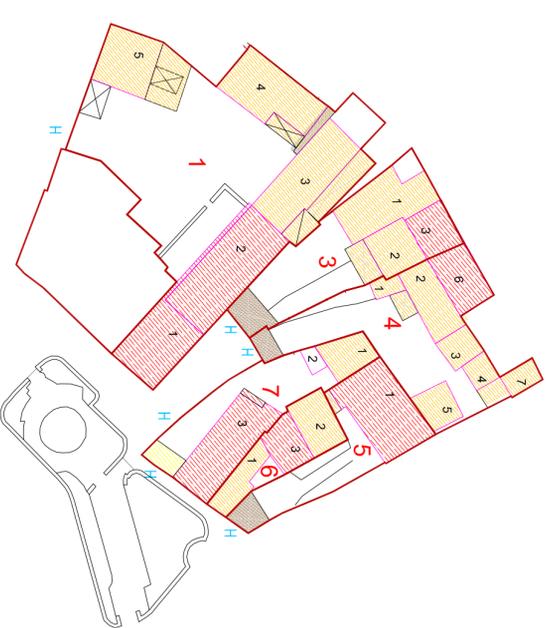

PLANOVOLUMETRICO STATO DI PROGETTO