
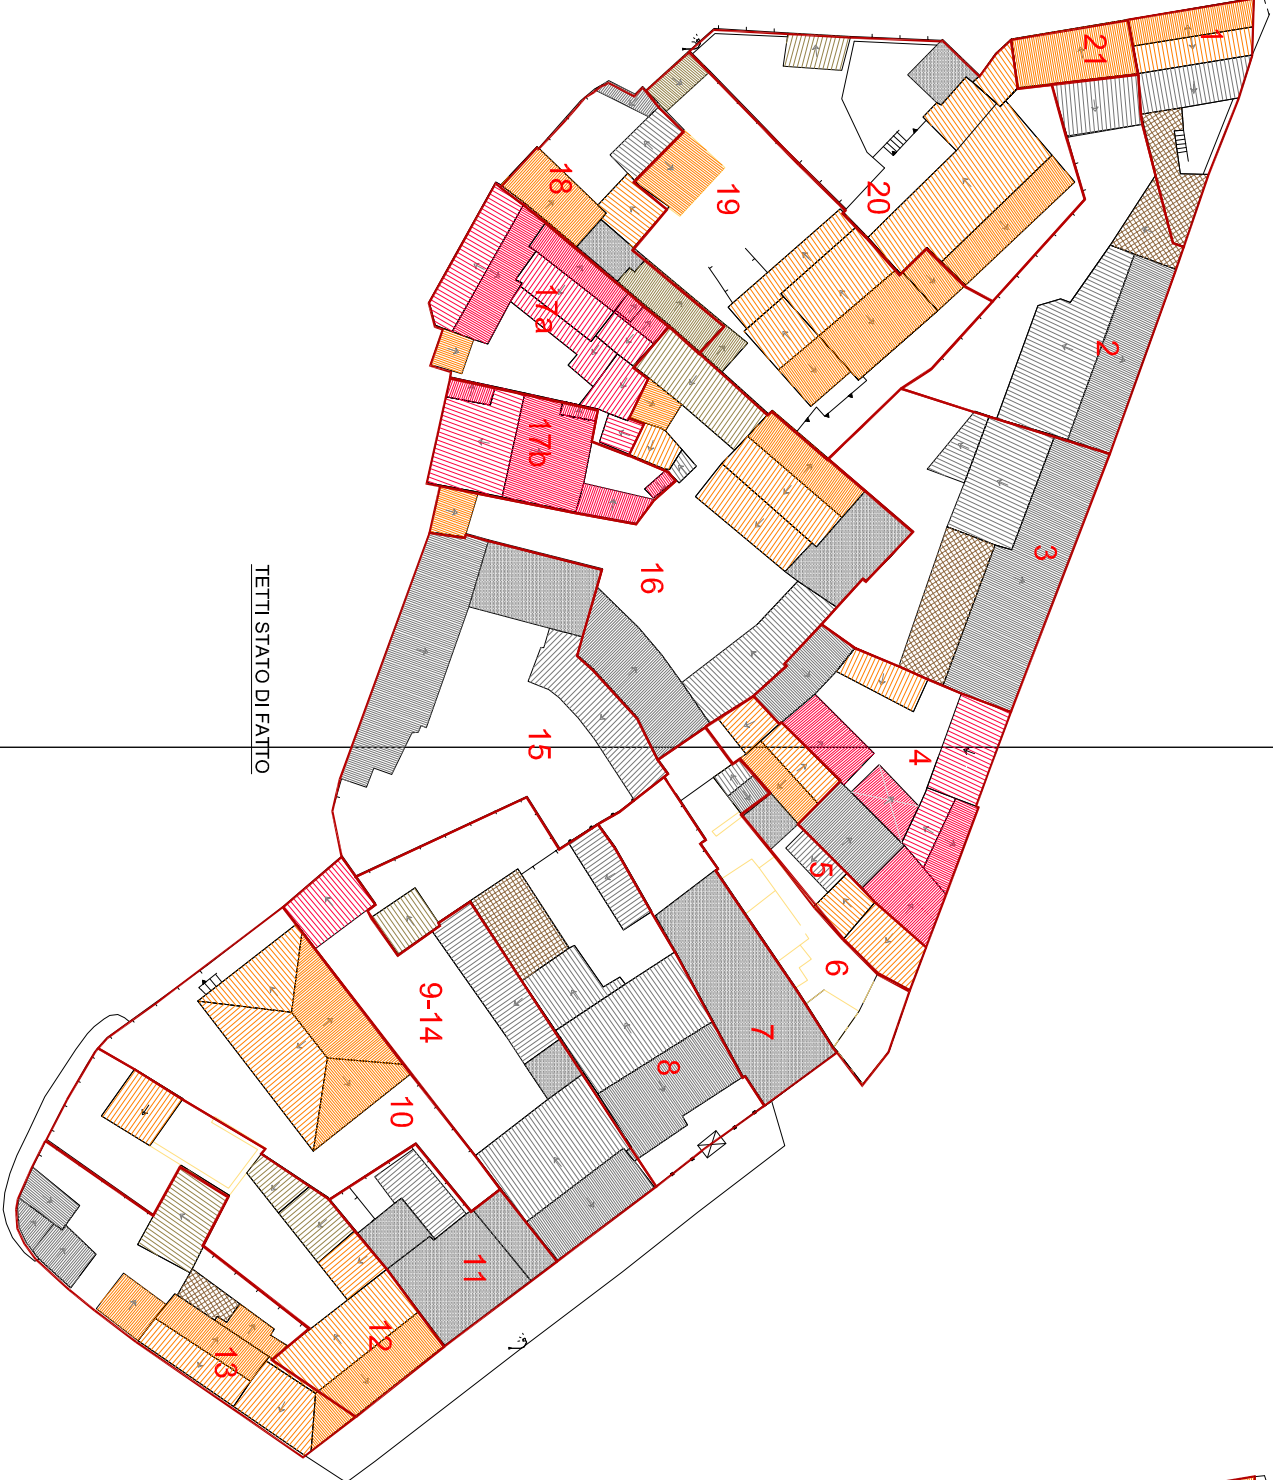


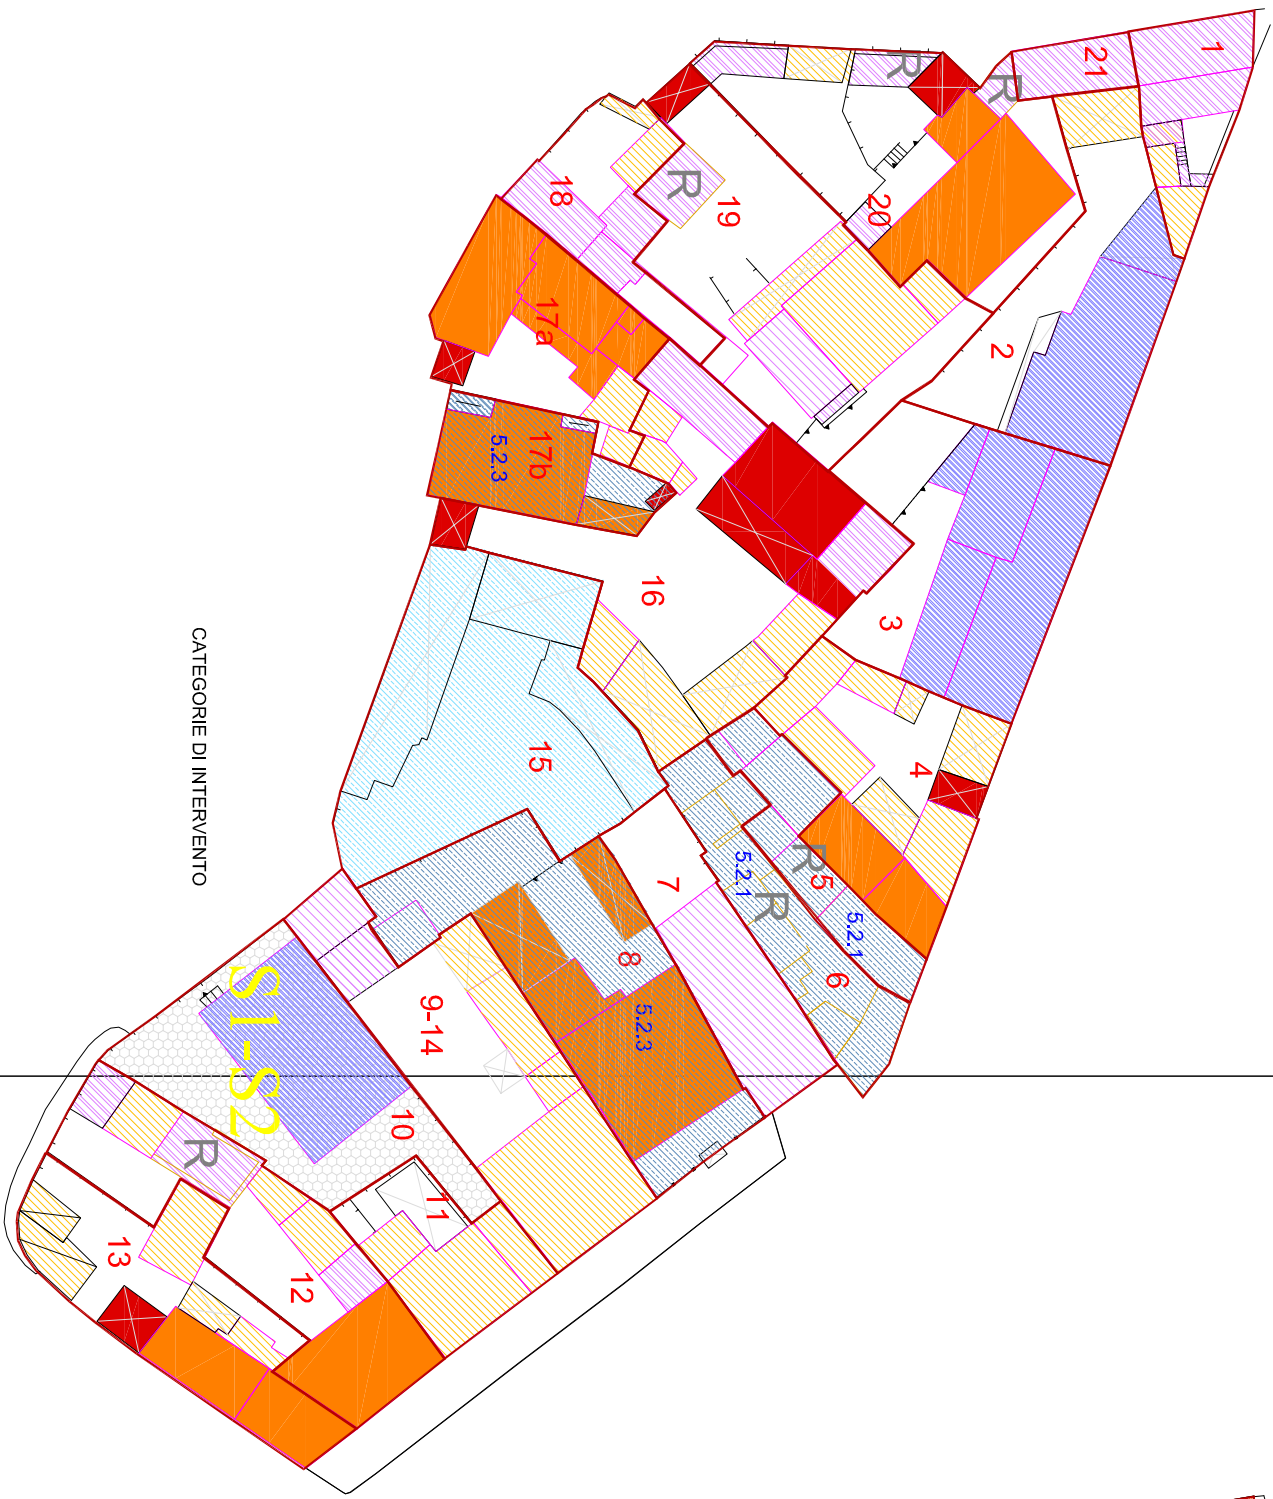

PER LE LEGGENDE DEGLI INTERVENTI e PROFILI REGOLATORI  
VEDI L'ELABORATO N-SEG LEG

# COMUNE DI SEGARIU

(Provincia di Cagliari)

## PIANO PARTICOLAREGGIATO DI RECUPERO E RIQUALIFICAZIONE DEL CENTRO MATRICE


Progetto definitivo

Coordinamento e progettazione urbanistica: Arch. Alan Barzella  
Studio Associato di Architettura e Urbanistica  
via Cimara 12, 09128 Cagliari tel. 070 489329  
mail: arch.alanbarzella@studiovinisbarzella.it  
Collaboratrici: Arch. Roberta Spiga e Stefania Mascia

Il Sindaco  
Sig. Andrea Fenu  
Il Professionista incaricato  
Arch. Alan Barzella

Dicembre 2016

SINTESI INTERVENTI, Planivolumetrico, Tetti, Categorie ammissibili  
Comparto n. 4, Scala 1:500

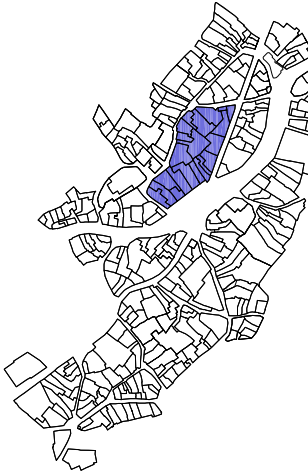

Elaborato: N-SEG 04 IS