


CATEGORIE DI INTERVENTO



TETTI STATO DI FATTO

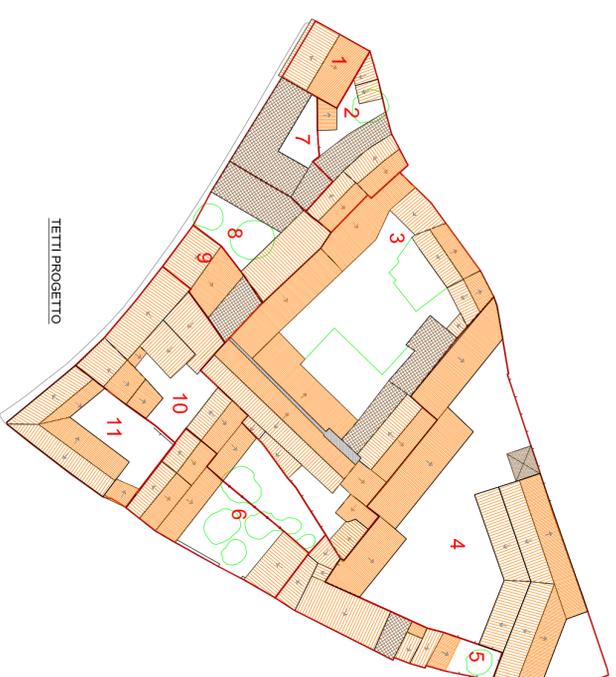

TETTI PROGETTO

PER LE LEGGENDE DEGLI INTERVENTI e PROFILI REGOLATORI
VEDI L'ELABORATO N-SEG LEG

COMUNE DI SEGARIU

(Provincia di Cagliari)

PIANO PARTICOLAREGGIATO DI RECUPERO E RIQUALIFICAZIONE DEL CENTRO MATRICE

Progetto definitivo

Coordinamento e progettazione urbanistica: Arch. Alan Batzella
Studio Associato di Architettura e Urbanistica
via Cimarausa 12, 09129 Cagliari tel. 070 489329
mail: arch.alanbatzella@studiovisibatzella.it
Collaboratrici: Arch. Roberta Spiga e Stefania Mascia

Il Sindaco
Sig. Andrea Fenu

Il Professionista incaricato
Arch. Alan Batzella

Dicembre 2016


SINTESI INTERVENTI, Planivolumetrico, Tetti, Categorie ammissibili
Comparto n. 7, Scala 1:500



Elaborato: N-SEG 07 IS



PLANIVOLUMETRICO STATO DI FATTO

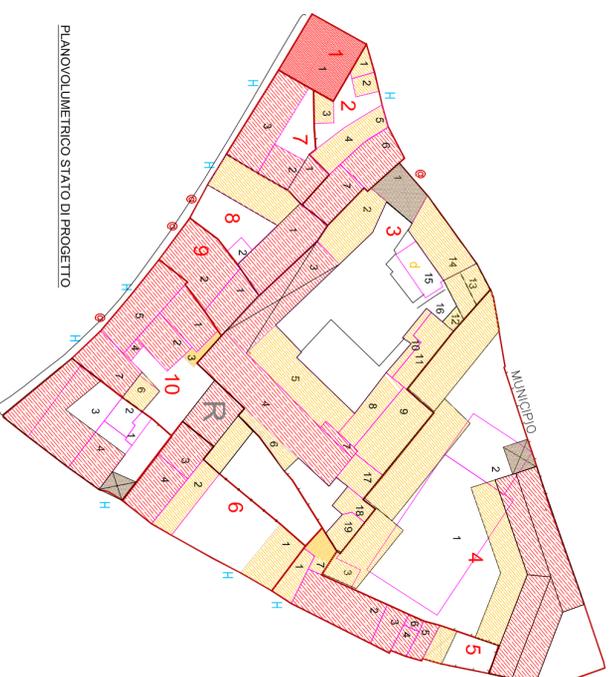

PLANIVOLUMETRICO STATO DI PROGETTO