
PLANIMETRIA DI INTERVENTO

interventi previsti di completamento art. 106 comma 1 lett. a SCALA 1:50

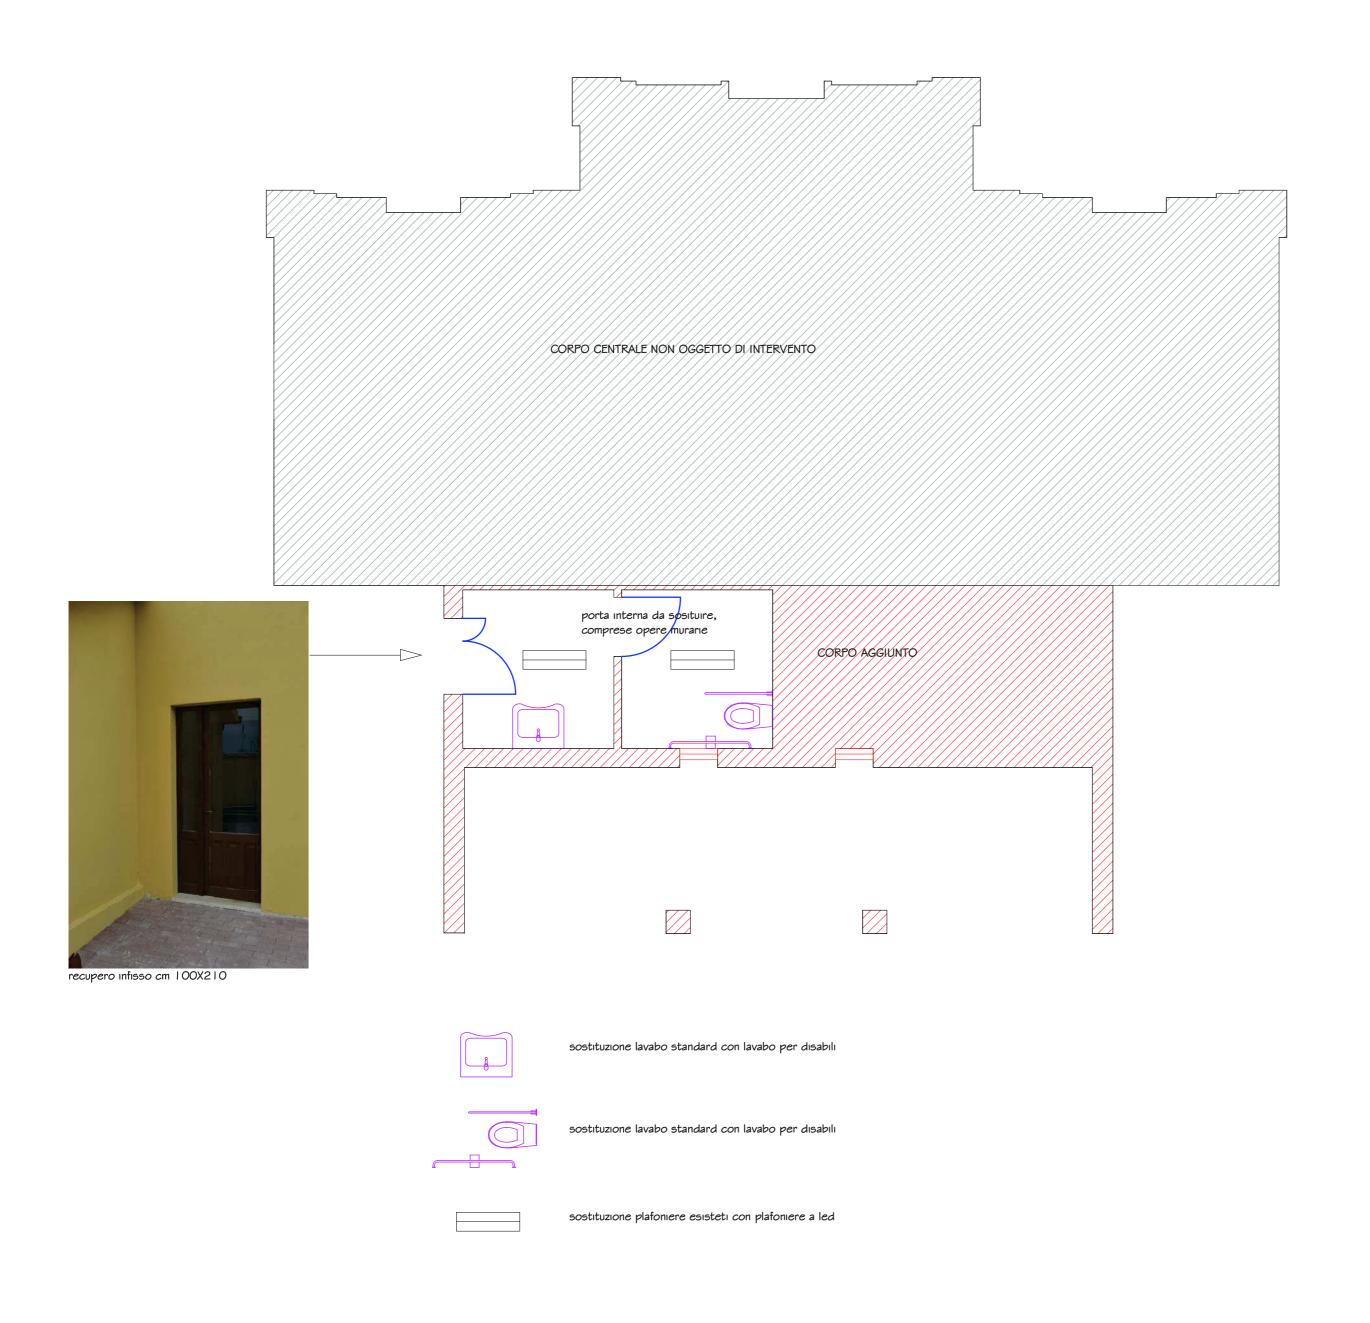



PROGETTO DEFINITIVO ED ESECUTIVO "LAVORI DI COMPLETAMENTO DEL CIMITERO COMUNALE"

TAV.05 INTERVENTO C - art.106 comm.1 lett. a)		
CALA: 1:50	ELABORATI: - PLANIMETRIA DI INTERVENTO Interventi previsti di completamento art. 106 comma 1 lett. a	
ATA: dicembre 2019 EVISIONE:		
RESPONSABILE DEL SERVIZIO Andrea Fenu		IL SINDACO Andrea Fenu