
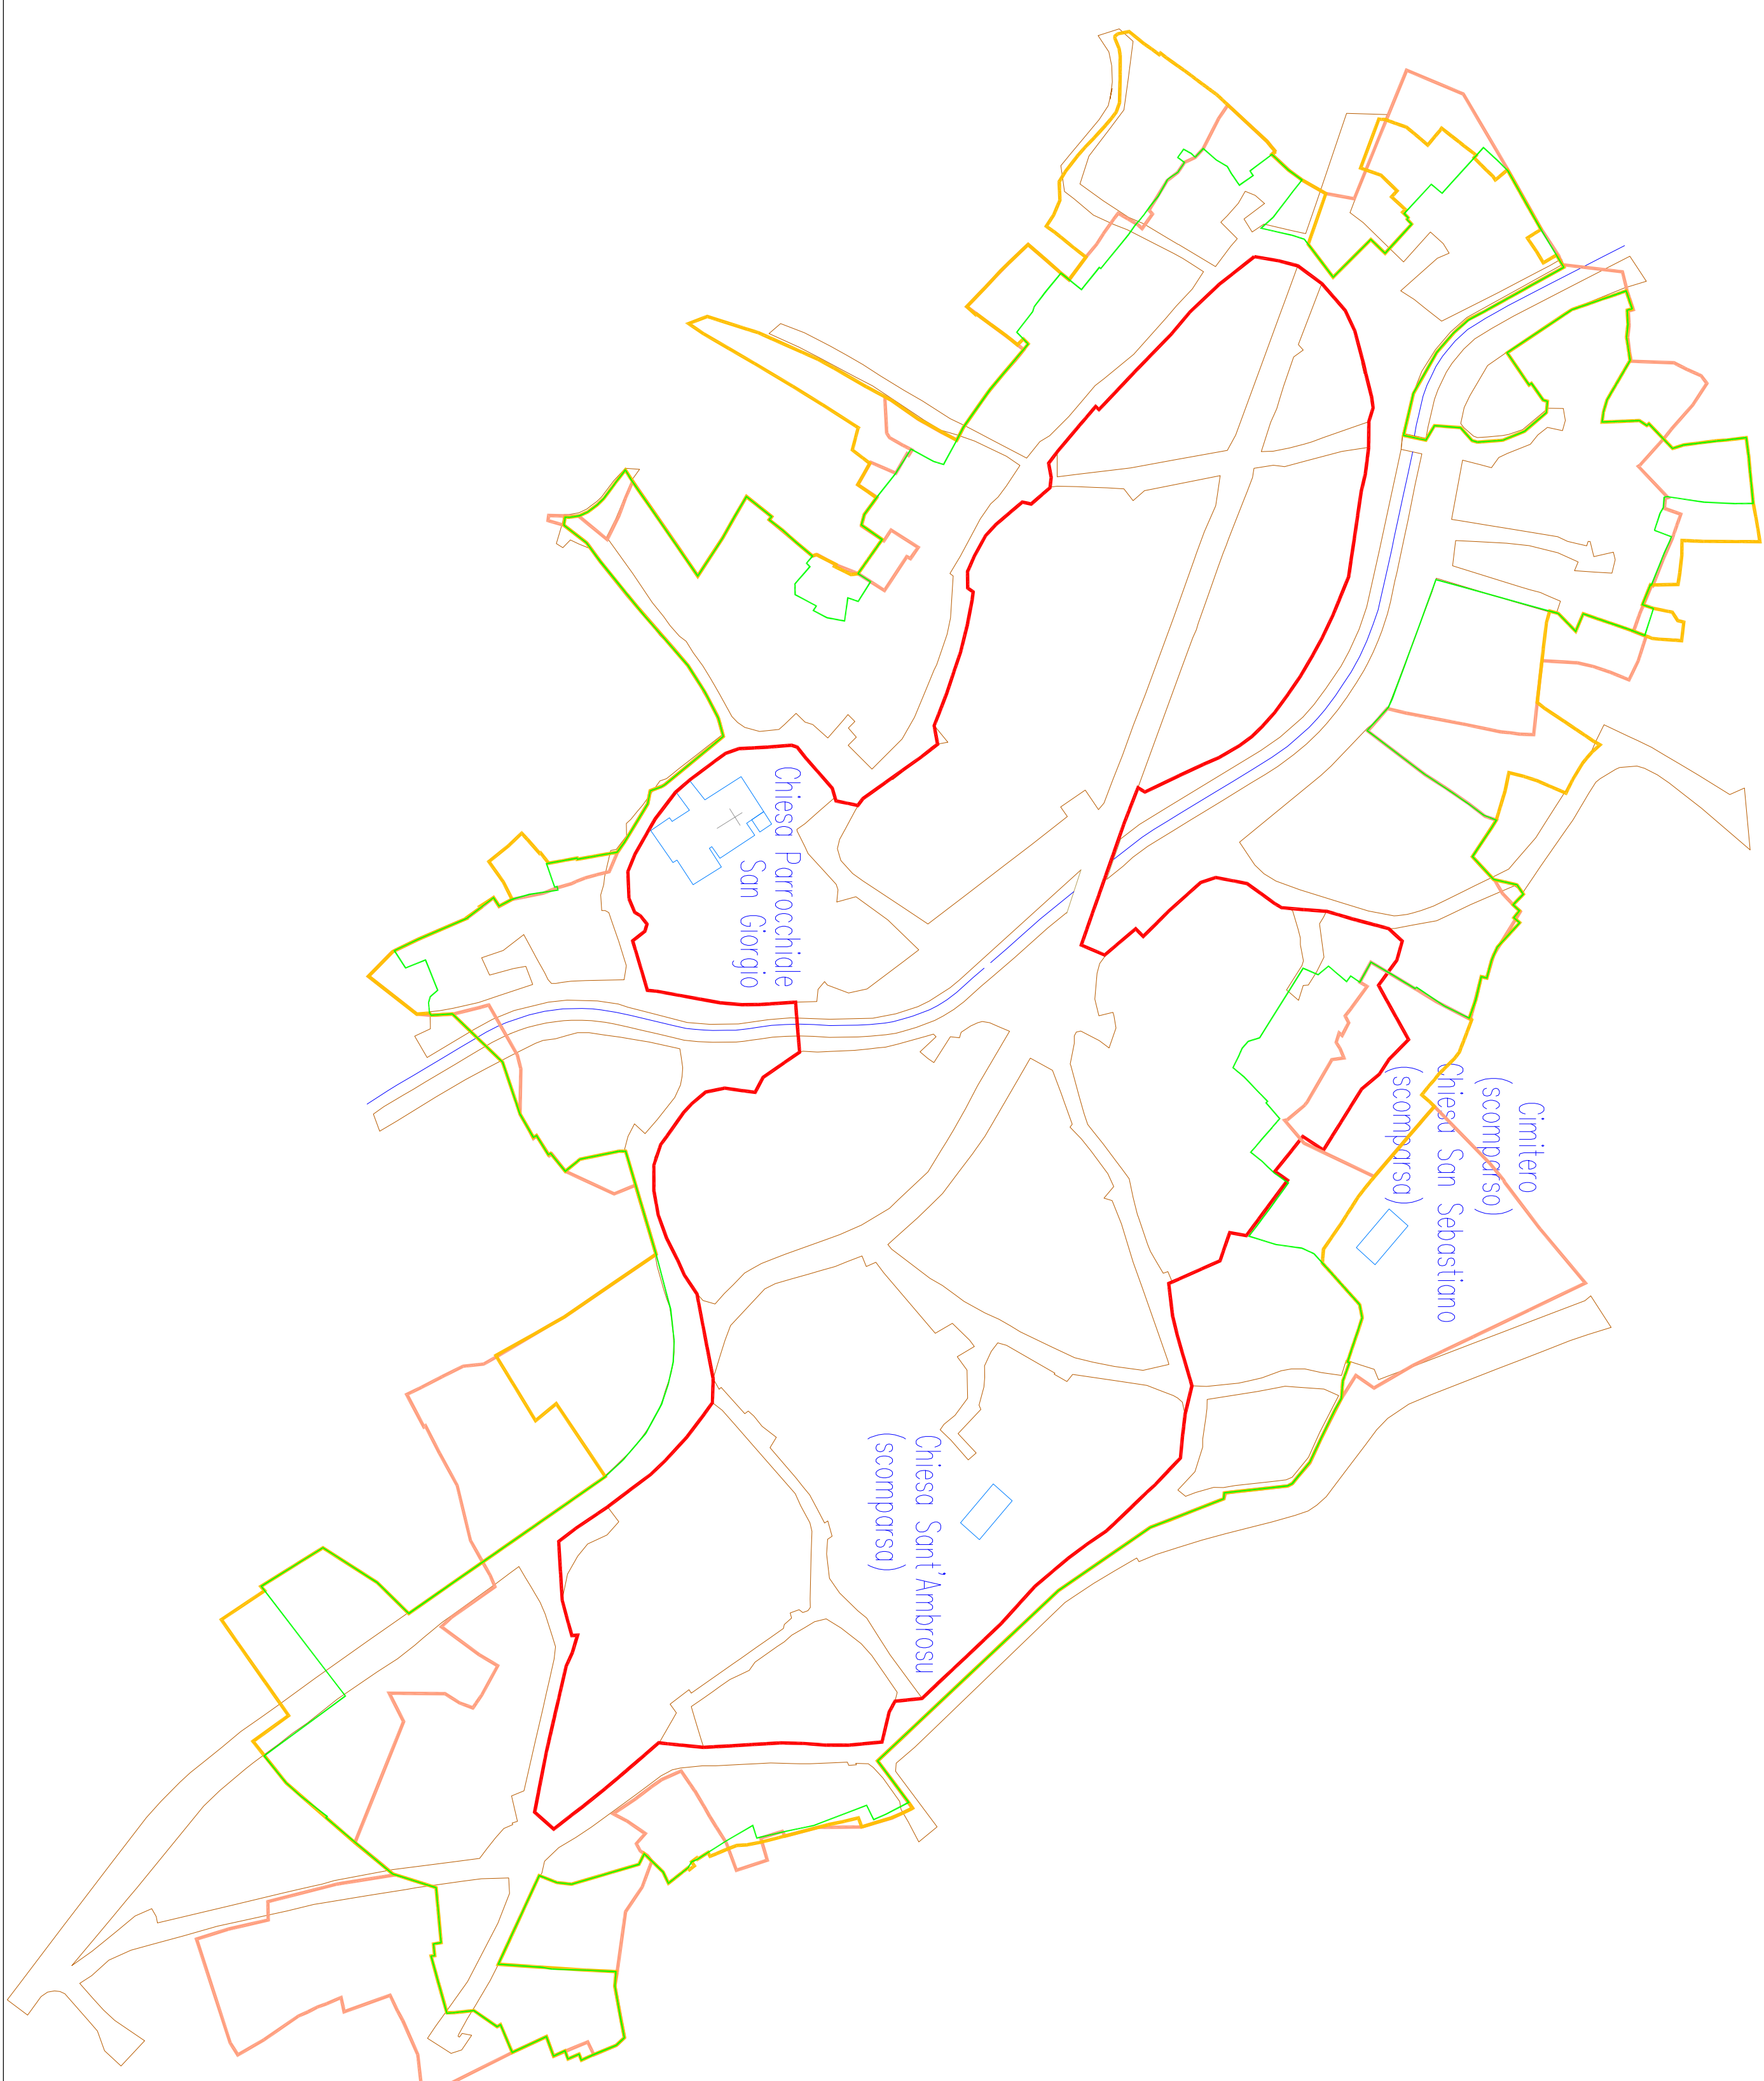


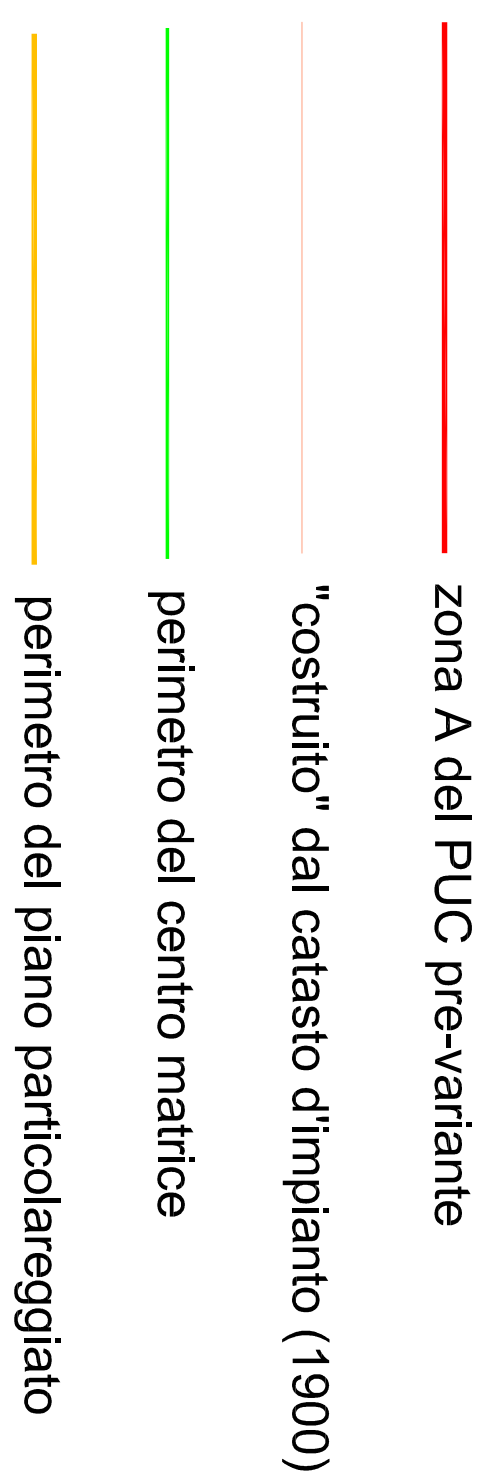

COMUNE DI SEGARIU
(Provincia del Medio Campidano)

(Provincia del Medio Campidano)

PIANO PARTICOLAREGGIATO ESECUTIVO DEL CENTRO MATRICE

Progetto definitivo

Coordinamento e progettazione urbanistica: Arch. Alan Batzellla
Studio Associato di Architettura e Urbanistica
via Cimarosa 12, 09128 Cagliari tel. 070 489329
mail: arch.alanbatzellla@studioviridibatzella.it

Il Sindaco
Dott. Marino Tronci

Il Professionista incaricato
Arch. Alan Batzella

LUGLIO 2012

VERIFICA DELLA MATRICE STORICA CON LA ZONA "A"

Scala 1:2000

Elaborato: A3-SEG

