

COMUNE DI SEGARIU

(Provincia di Cagliari)

PIANO PARTICOLAREGGIATO DI RECUPERO E RIQUALIFICAZIONE DEL CENTRO MATRICE

Progetto definitivo

Coordinamento e progettazione urbanistica: Arch. Alan Barzella
Studio Associato di Architettura e Urbanistica
via Cimara 12, 09128 Cagliari tel. 070.489329
mail: arch.alanbarzella@studiovdsbarzella.it
Collaboratrici: Arch. Roberta Spiga e Stefania Mascia


Il Sindaco
Sig. Andrea Frau

Il Professionista incaricato
Arch. Alan Barzella

Marzo 2016


PROFILI REGOLATORI - Scale varie
Comparto n. 12

Elaborato: N-SEG 12

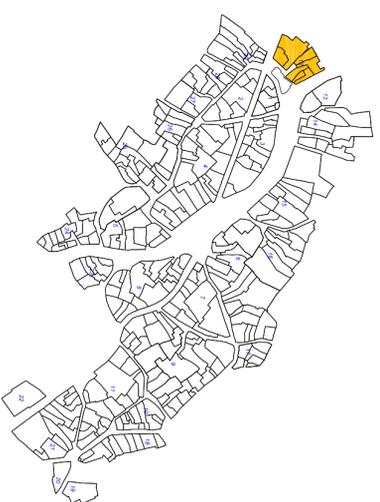

Comparto n. 12
Scala 1:5000

STATO DI FATTO Scala 1:200

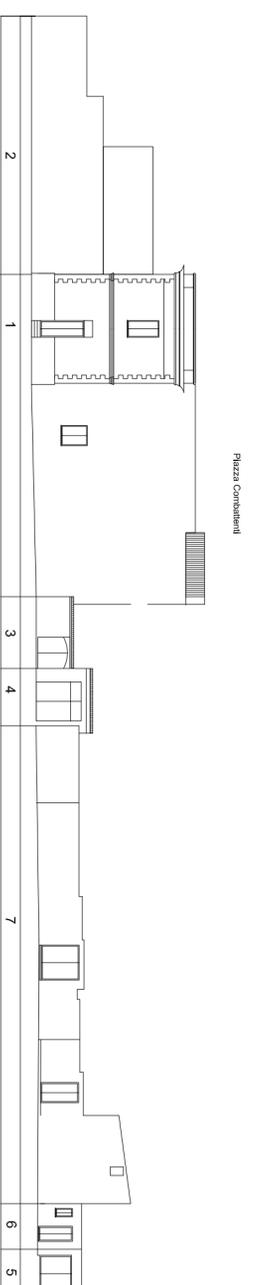

STATO DI PROGETTO 1:200

