

COMUNE DI SEGARIU
(Provincia di Cagliari)

**PIANO PARTICOLAREGGIATO
DI RECUPERO E RIQUALIFICAZIONE
DEL CENTRO MATRICE**

Progetto definitivo

Coordinamento e progettazione urbanistica: Arch. Alan Bazzola
Studio Associato di Architettura e Urbanistica
via Cavour 22, 07129 Cagliari tel. 071/48229
www.aaab.it
Collaboratori: Arch. Roberto Sigafo e Stefania Mascia

Il Sindaco
Sig. Roberto Fenu


Il Professionista incaricato
Arch. Alan Bazzola

Dicembre 2016


PROFILI REGOLATORI - Scale varie
Comparto n. 14

Elaborato: N-SEG 14


STATO DI FATTO Scala 1:200

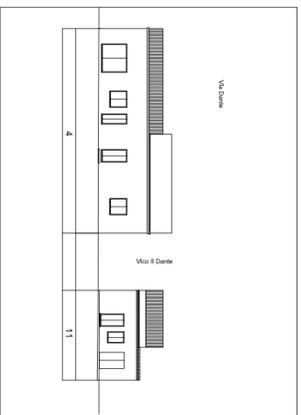


STATO DI PROGETTO Scala 1:200

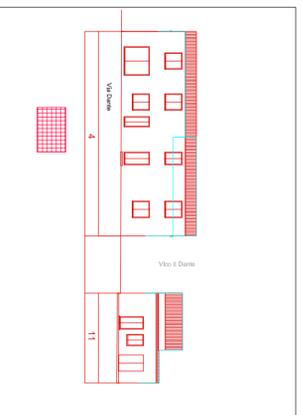



STATO DI FATTO Scala 1:200

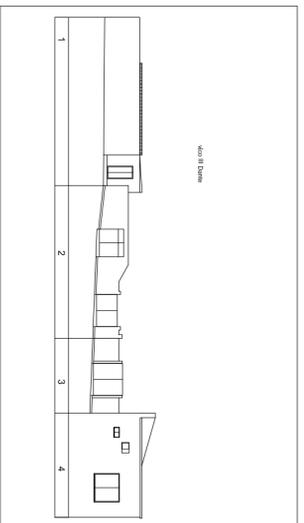



STATO DI PROGETTO Scala 1:200

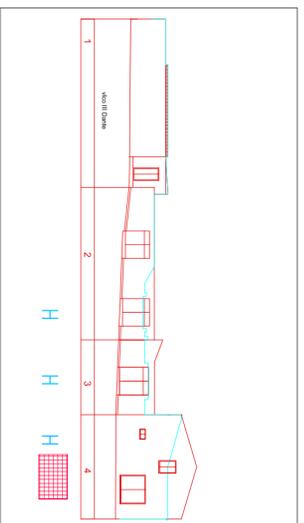



Via Dante

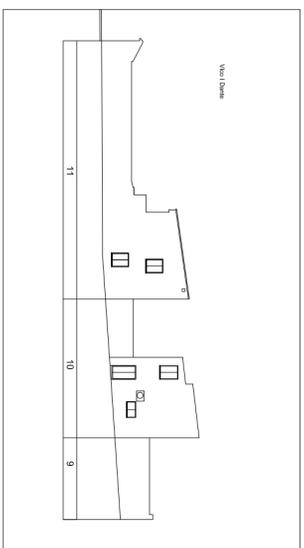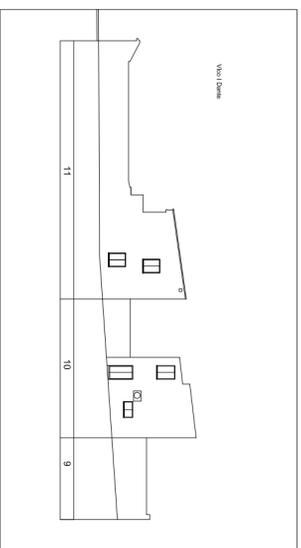



Via S. Donato

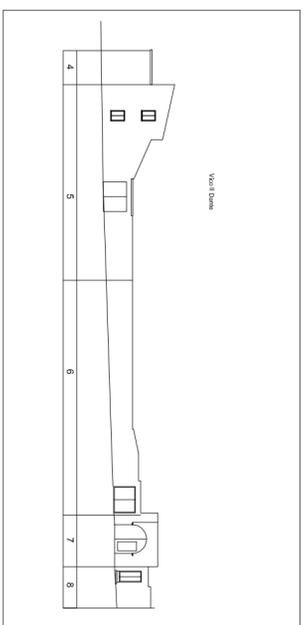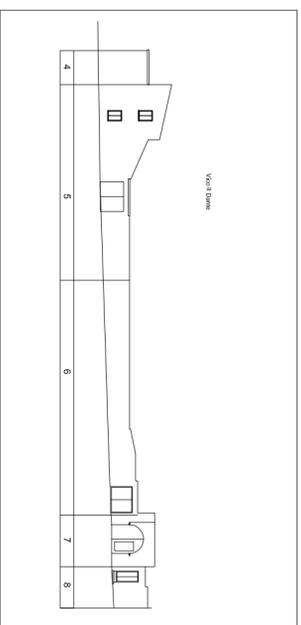



Via S. Donato

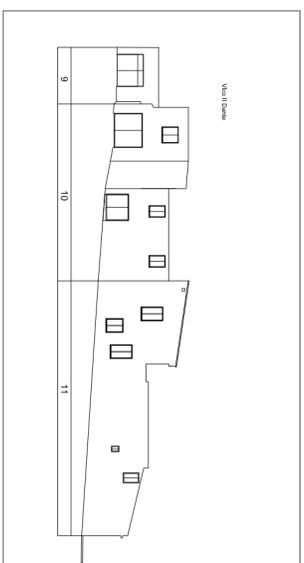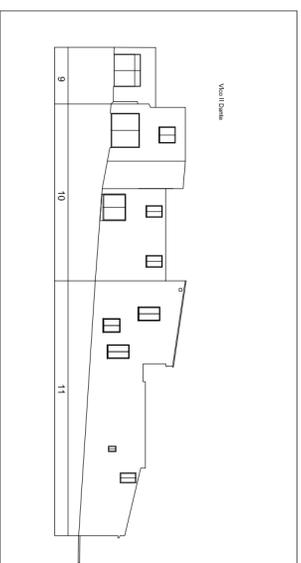

Via Dante

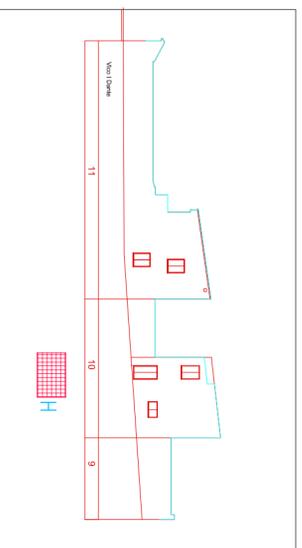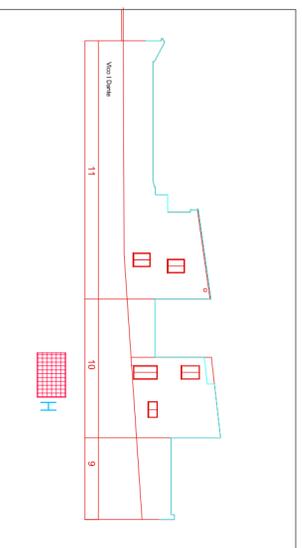

Via S. Donato

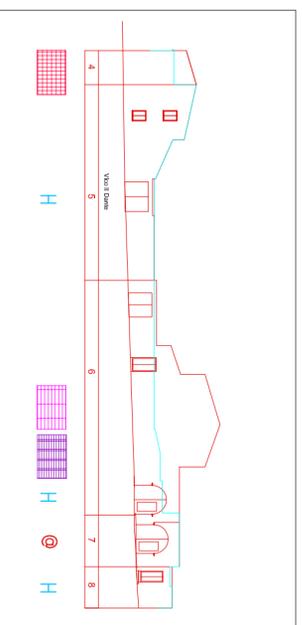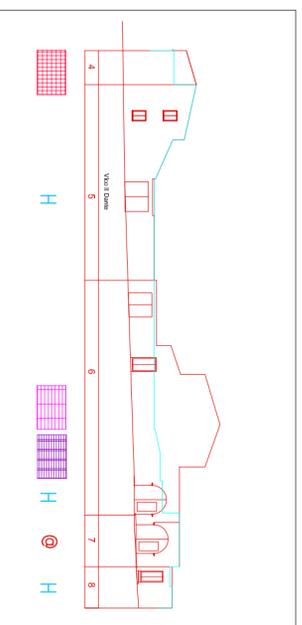

Via S. Donato

