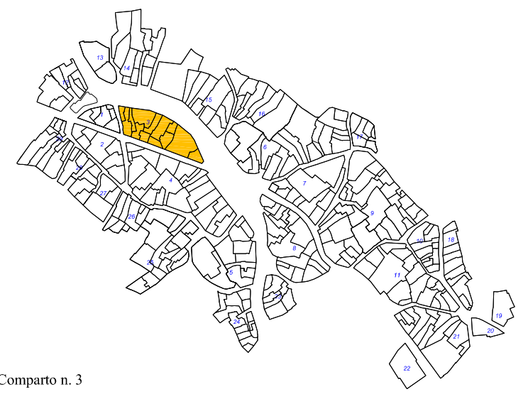

Comparto n. 3

Scala 1:5000

STATO DI FATTO

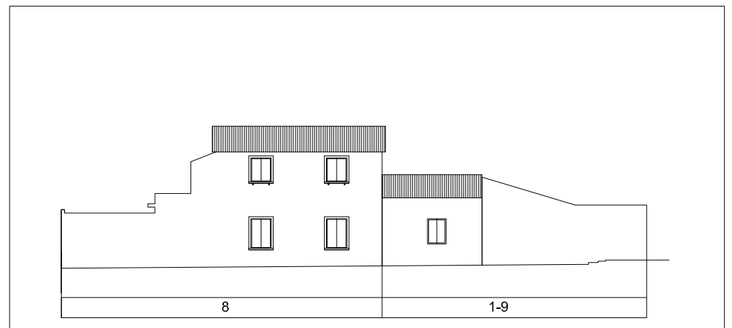

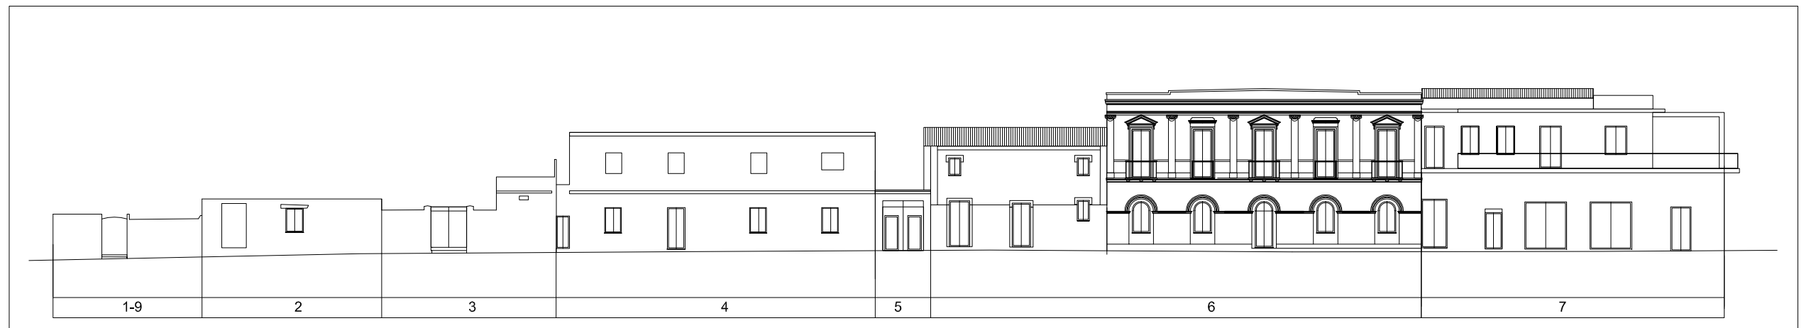

STATO DI PROGETTO

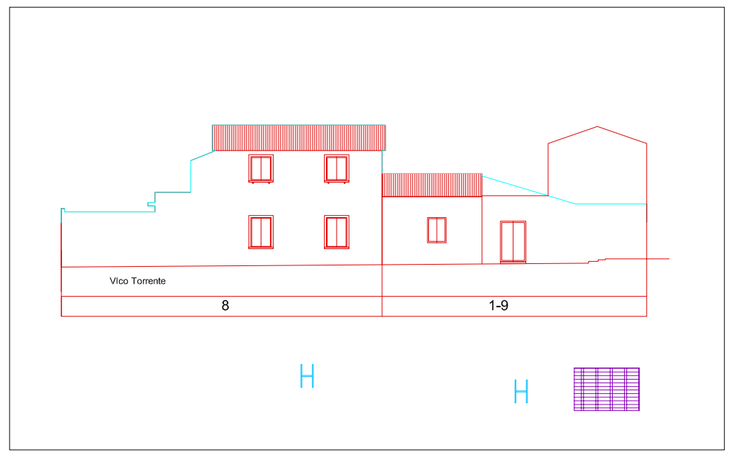

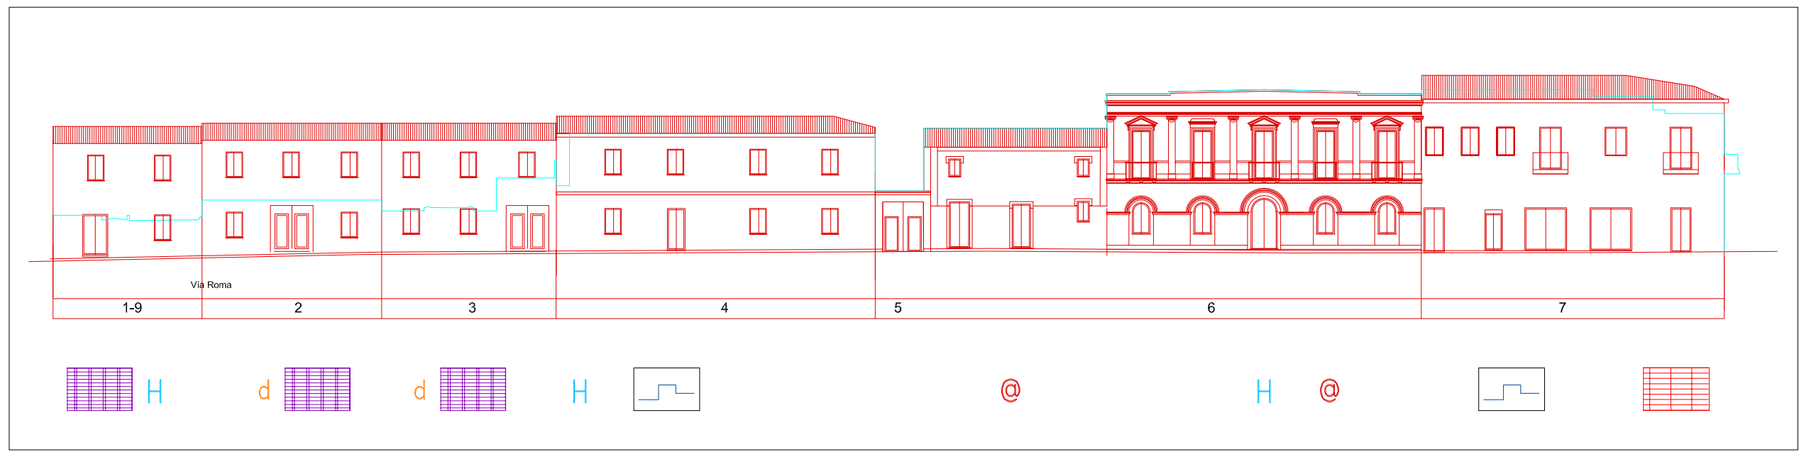

COMUNE DI SEGARIU

(Provincia di Cagliari)

PIANO PARTICOLAREGGIATO DI RECUPERO E RIQUALIFICAZIONE DEL CENTRO MATRICE

Progetto definitivo

Coordinamento e progettazione urbanistica: Arch. Alan Batzella
Studio Associato di Architettura e Urbanistica
via Cimarosa 12, 09128 Cagliari tel. 070 489329
mail: arch.alanbatzella@studiovirdisbatzella.it
Collaboratrici: Archh. Roberta Spiga e Stefania Mascia

Il Sindaco
Sig. Andrea Fenu

Il Professionista incaricato
Arch. Alan Batzella

Marzo 2016

PROFILI REGOLATORI - Scale varie

Comparto n. 3

Elaborato: N-SEG 03

STATO DI FATTO

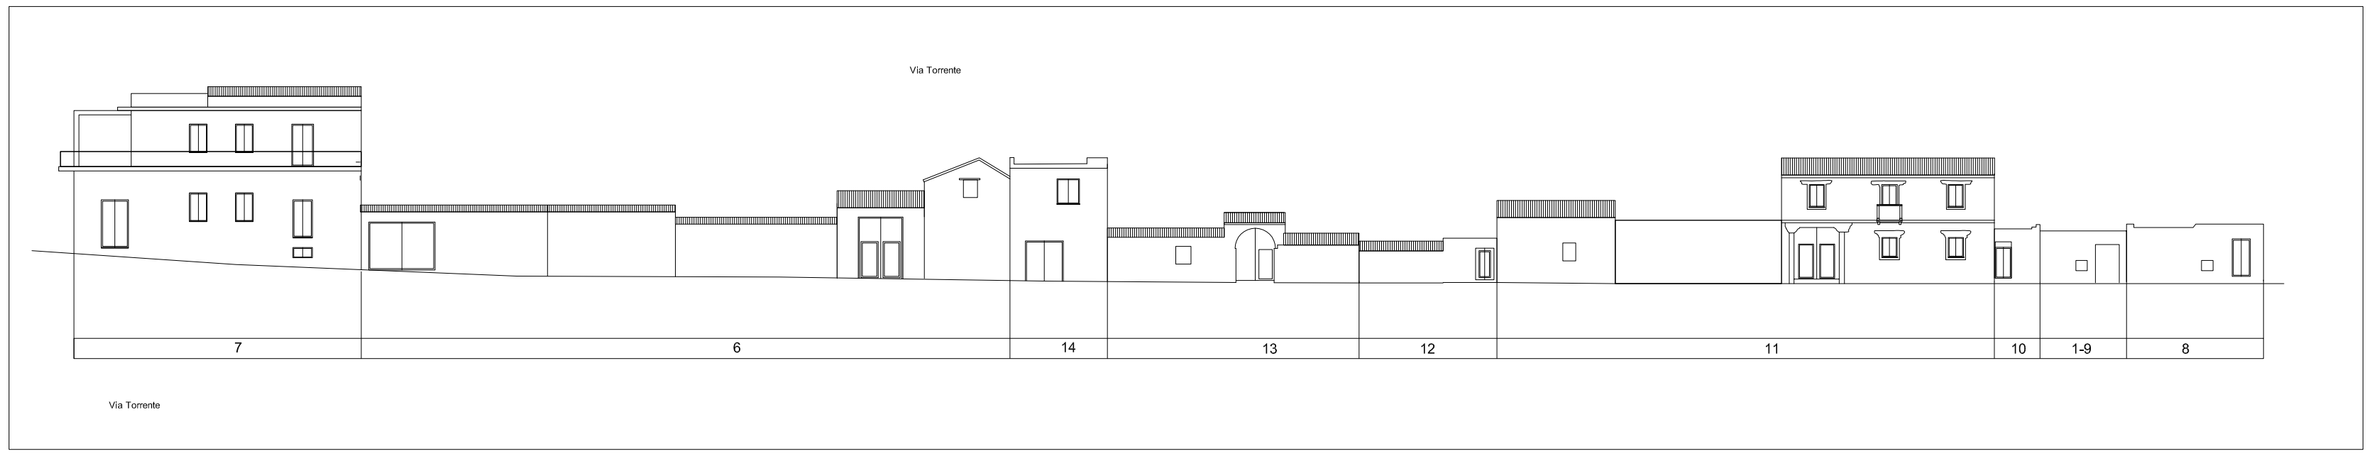
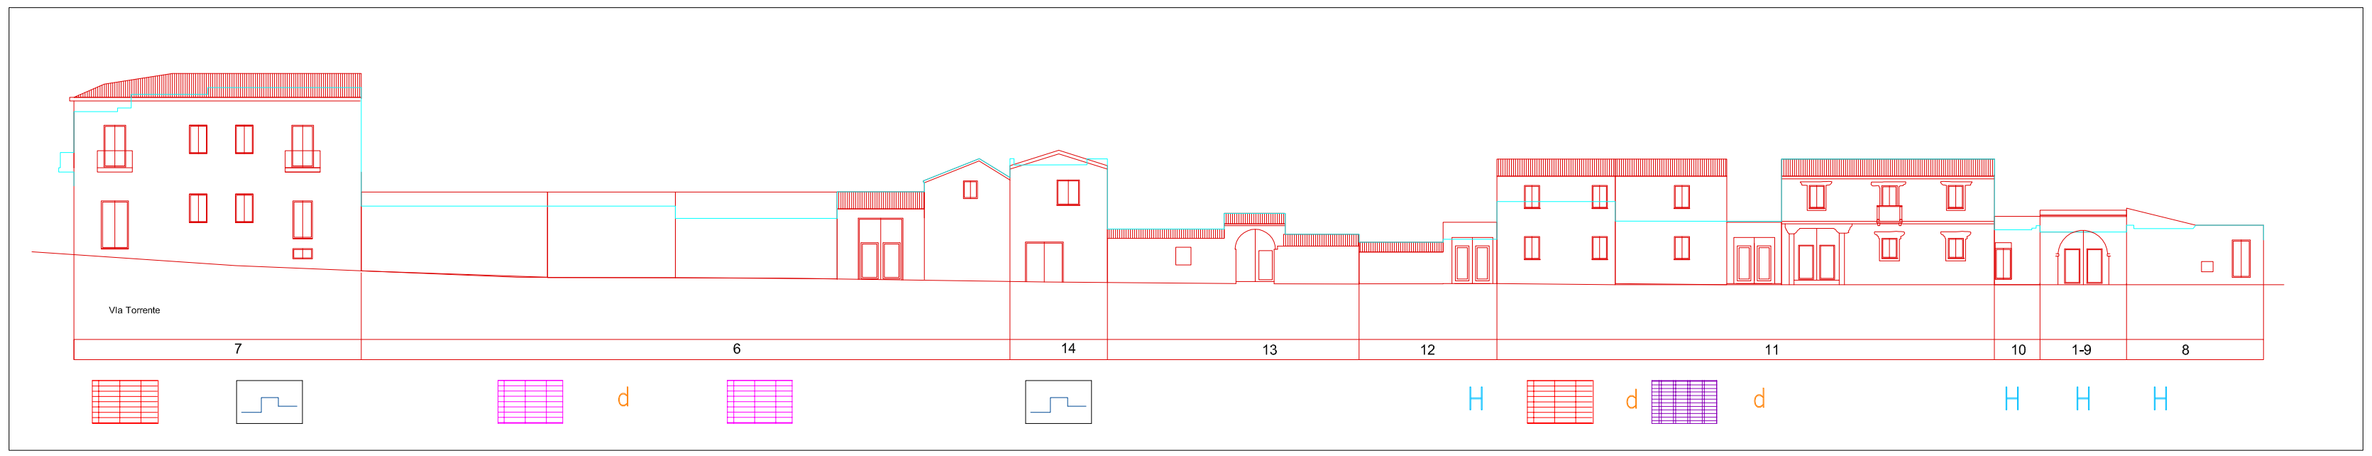
STATO DI PROGETTO