



Comparto n. 7
Scala 1:5000

COMUNE DI SEGARIU

(Provincia di Cagliari)

PIANO PARTICOLAREGGIATO DI RECUPERO E RIQUALIFICAZIONE DEL CENTRO MATRICE

Progetto definitivo

Governo e progettazione urbanistica Arch. Ann Barzola
 Direzione Urbanistica e Edilizia
 via Garibaldi 12, 09122 Cagliari (CA) - Tel. 070 488329
 email: arch.annbarzola@studiourbanistica.it
 Collaboratori: Arch. Roberto Sgora e Stefania Masca



Il Sindaco
 Sig. Andrea Ianni

Il Responsabile tecnico
 Arch. Ann Barzola


Marzo 2016

PROFILI REGOLATORI - Scale varie
 Comparto n. 7

Elaborato: N-SEG 07

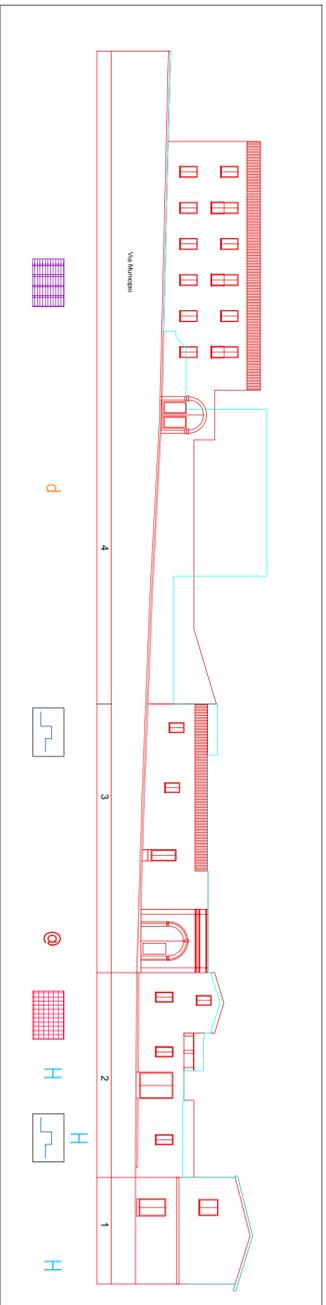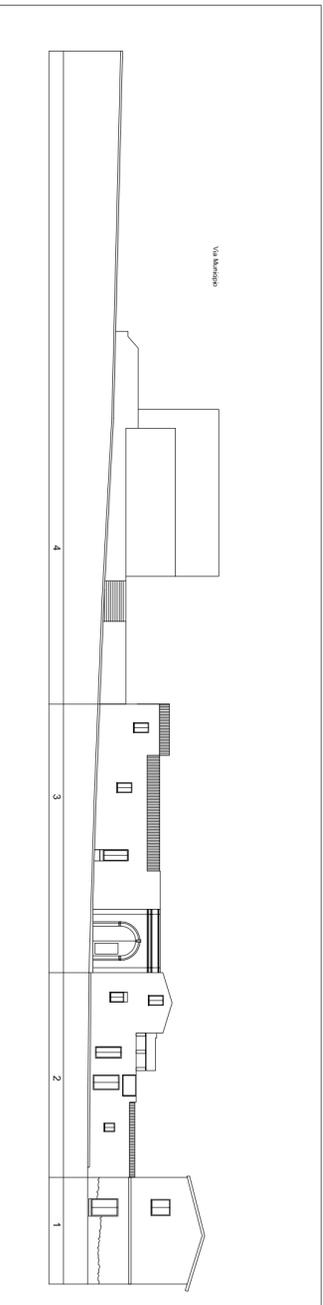

STATO DI FATTO Scala 1:200

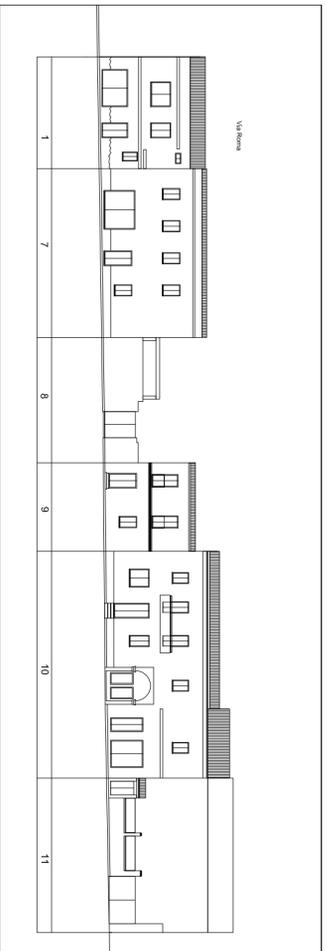

STATO DI PROGETTO Scala 1:200

