

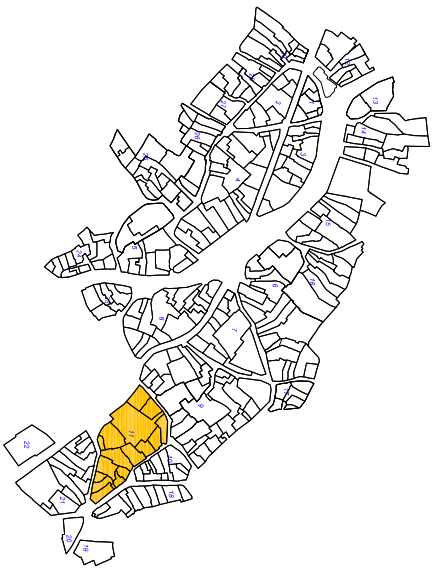
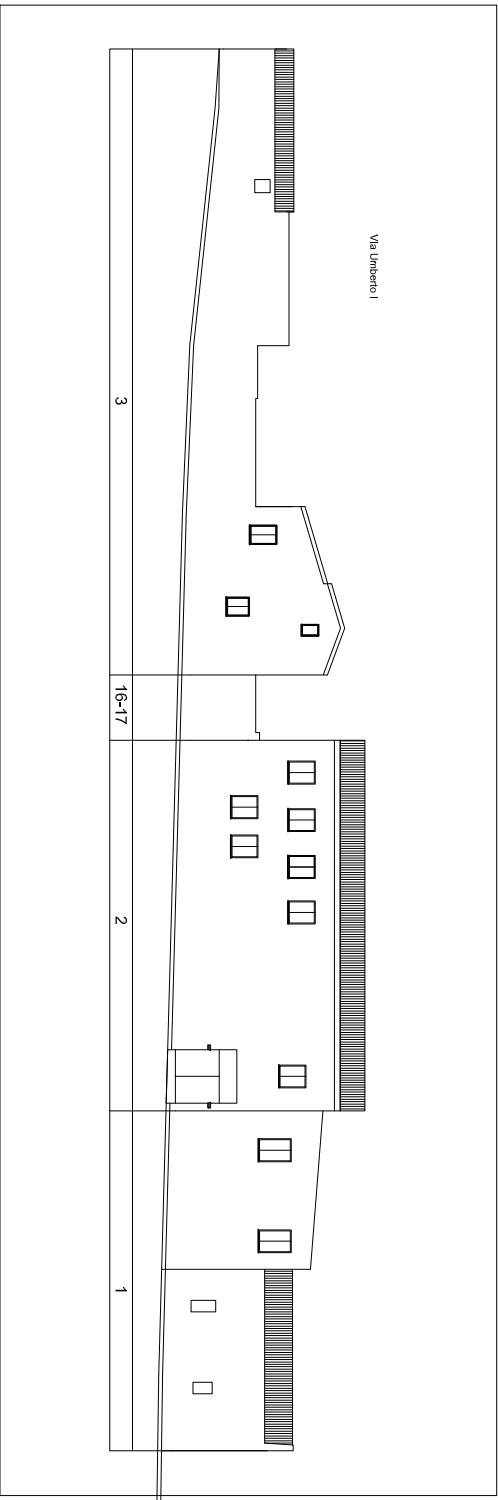




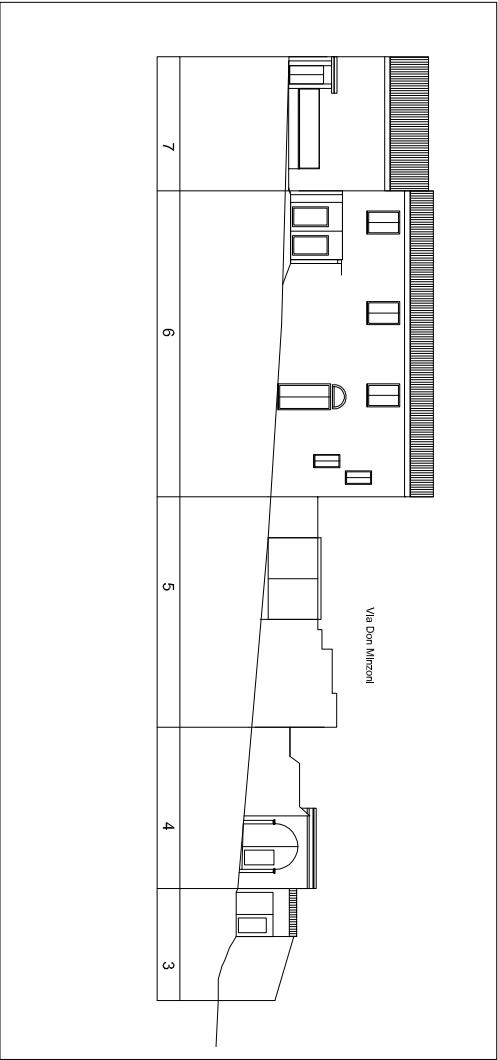


Comparto n. 11
Scala 1:3000



STATO DIFATTO Scale 1:200

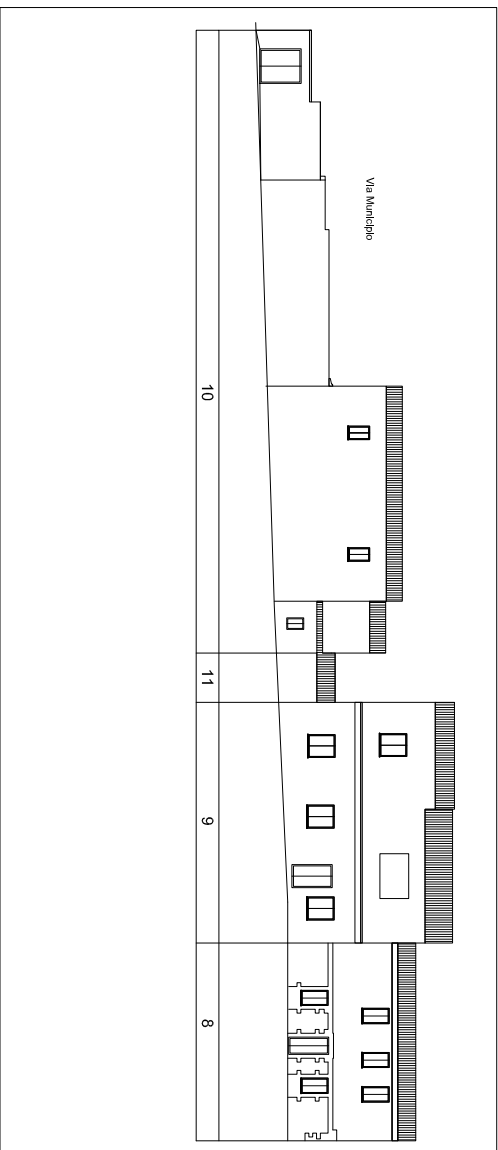



STATO DI PROGETTO Scale 1:200

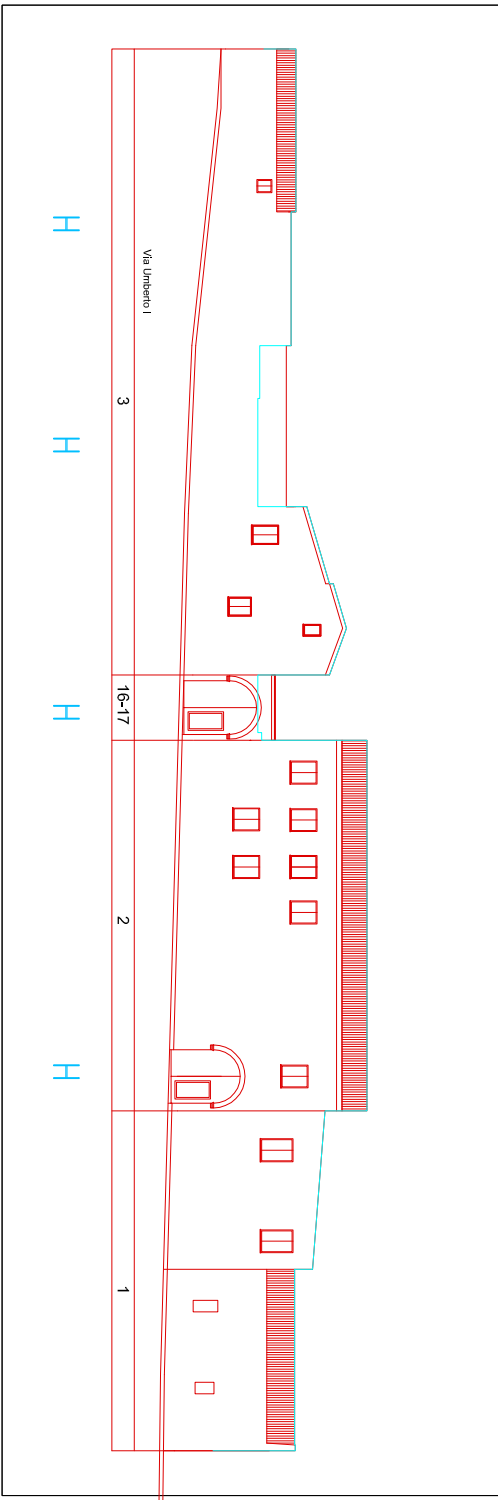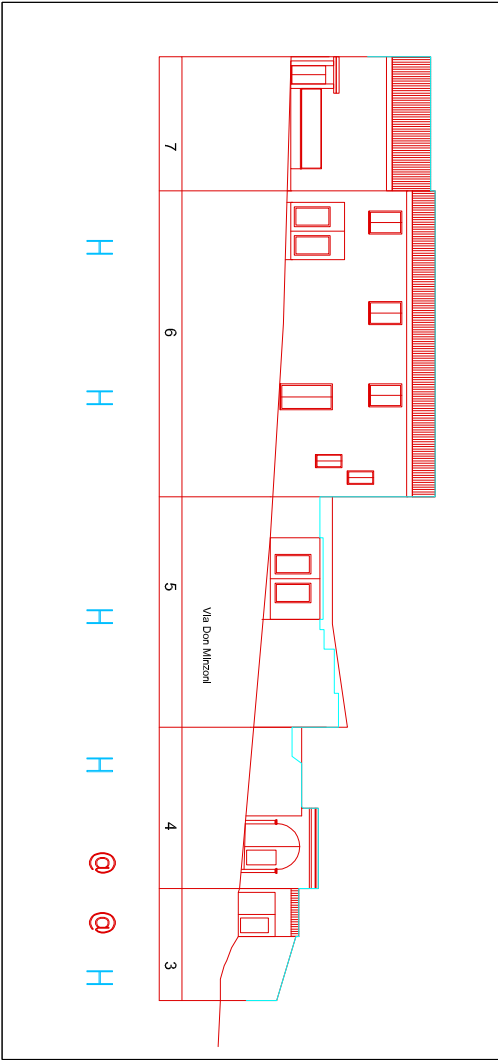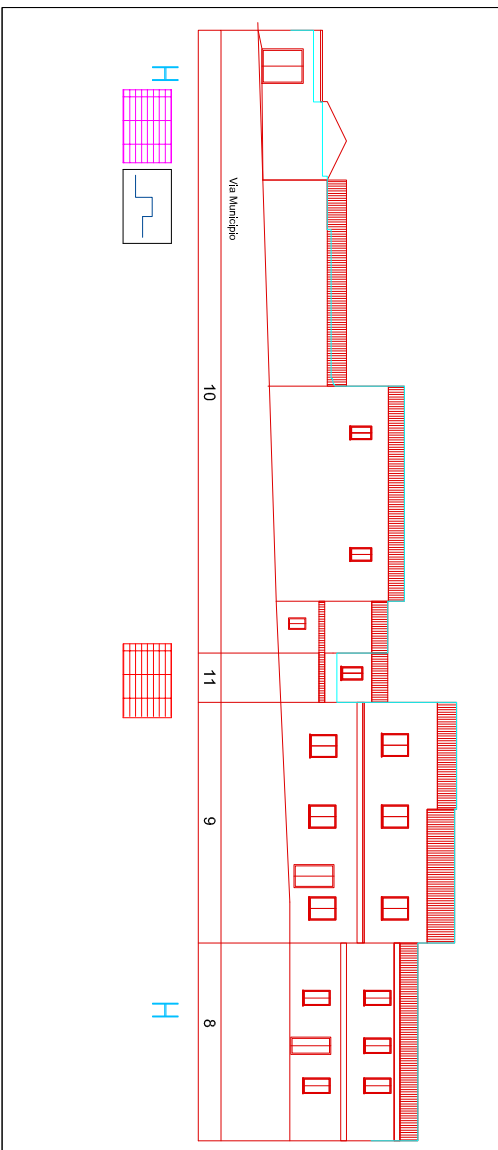

STATO DIFATTO Scale 1:200

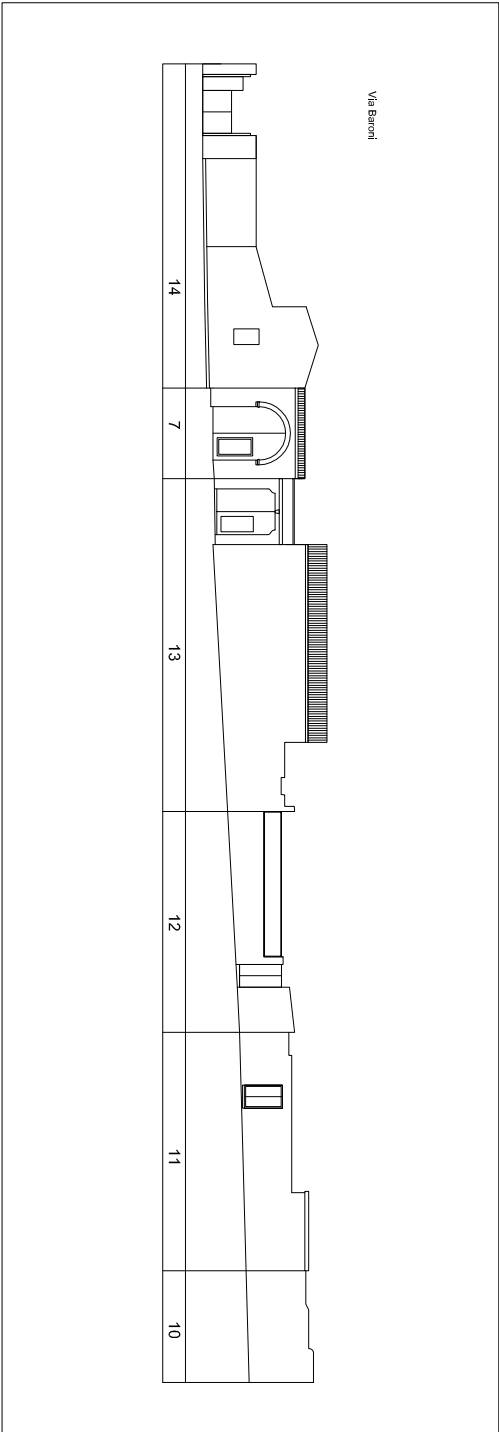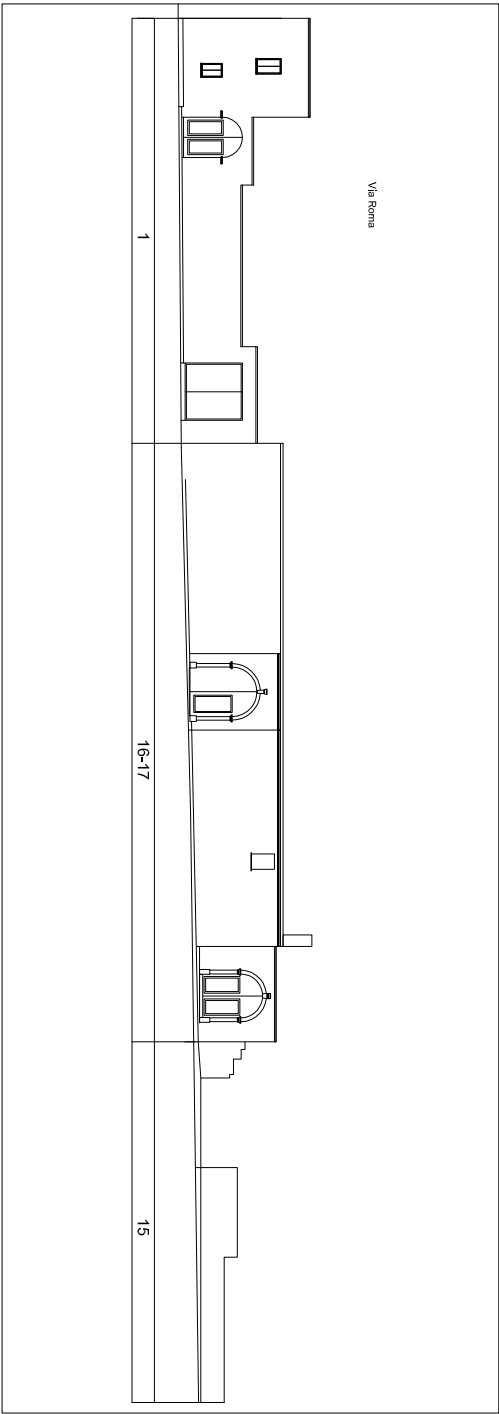

STATO DI PROGETTO Scale 1:200

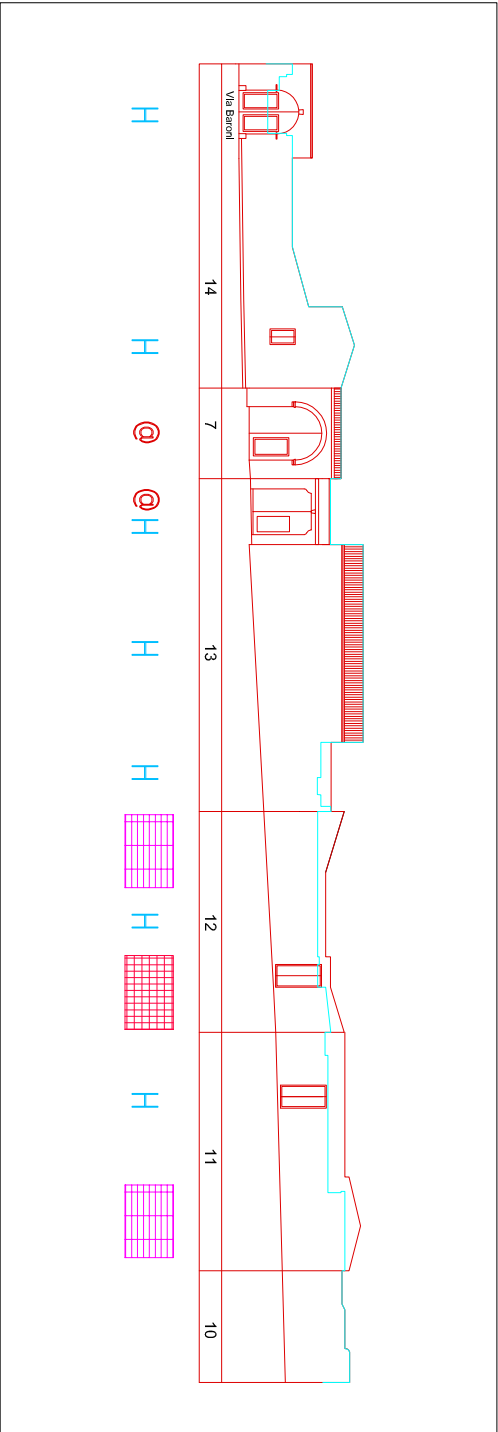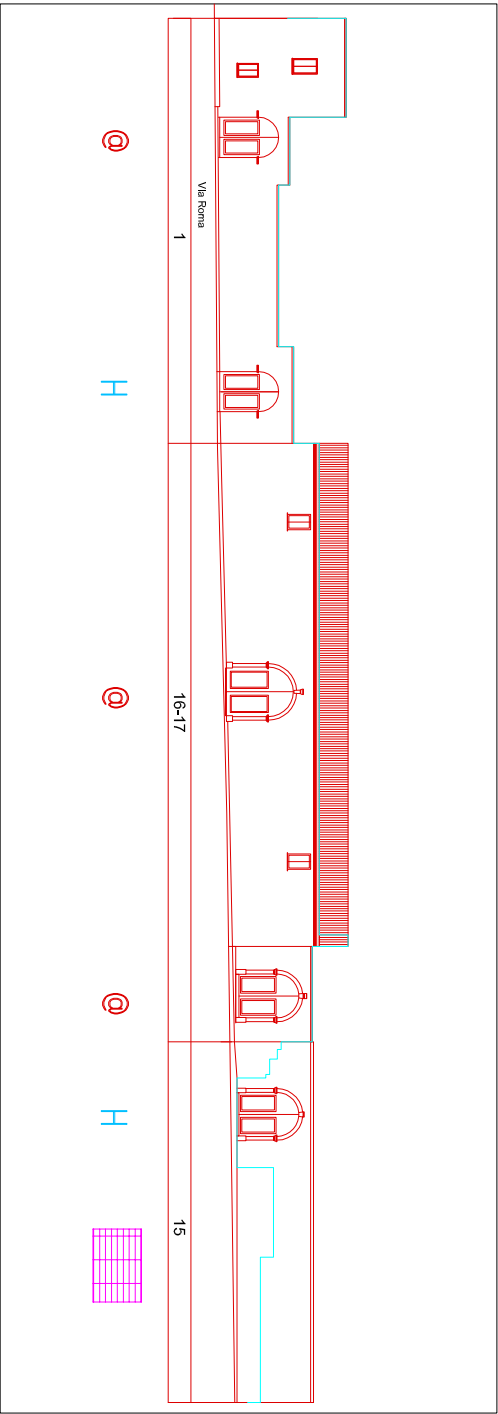

COMUNE DI SEGARIU

(Provincia di Cagliari)

PIANO PARTICOLAREGGIATO DI RECUPERO E RIQUALIFICAZIONE DEL CENTRO MATRICE

Progetto definitivo

Coordinamento e progetto: Anna Maria Bazzola
Studio di architettura e urbanistica
via Garibaldi 12, 09129 Cagliari - tel. 070/489259
Coordinatore: Anna Maria Bazzola e Stefano Maresca

Il Titolare
Ing. Roberto Fenu

Il professionista incaricato
Arch. Anna Bazzola

Marzo 2016

PROFILI REGOLATORI - Scale varie
Comparto n. 11

Elaborato: N-SEG 11