




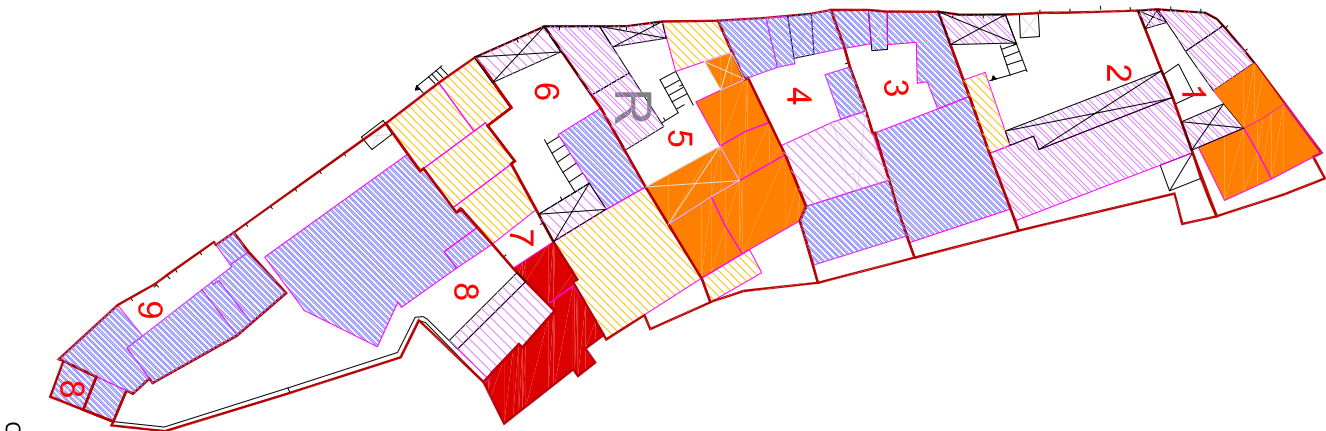

CATEGORIE DI INTERVENTO

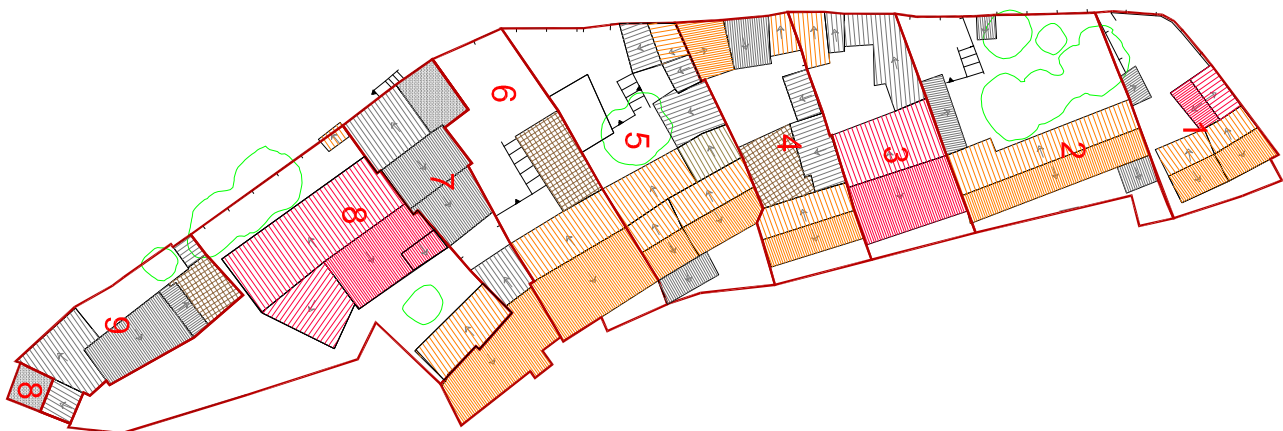

TETTI STATO DI FATTO

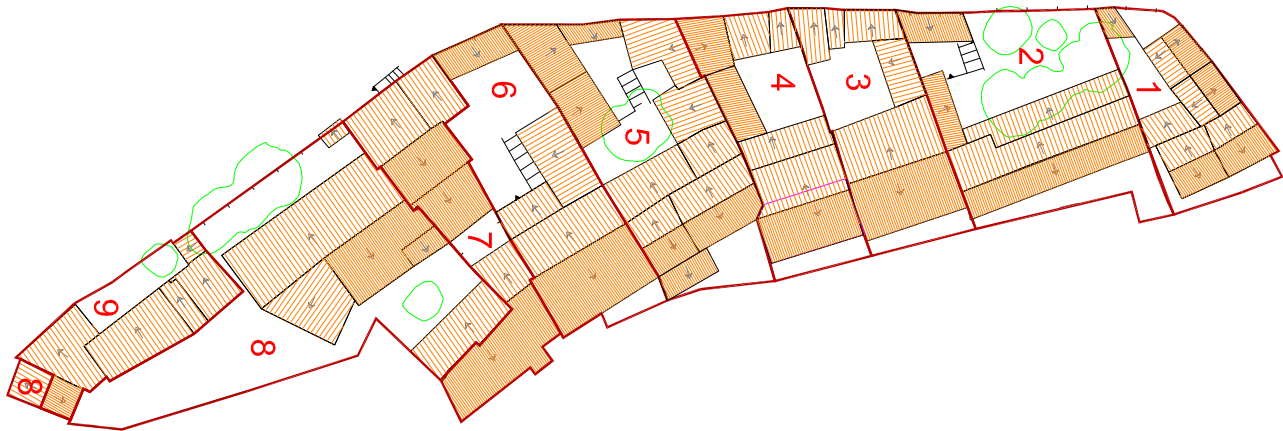

TETTI PROGETTO

COMUNE DI SEGARIU

(Provincia di Cagliari)

PIANO PARTICOLAREGGIATO DI RECUPERO E RIQUALIFICAZIONE DEL CENTRO MATRICE

Progetto definitivo


Coordinamento e progettazione urbanistica: Arch. Alan Batzella
Studio Associato di Architettura e Urbanistica
Via Cimara 12, 09128 Cagliari tel. 070 489329
mail: arch.alanbatzella@studioviridibatzella.it
Collaboratrici: Arch. Roberta Spiga e Stefania Mascia

Il Sindaco
Sig. Andrea Fenu

Il Professionista incaricato
Arch. Alan Batzella


Dicembre 2016

SINTESI INTERVENTI, Planivolumetrico, Tetti, Categorie ammissibili
Comparto n. 18, Scala 1:500

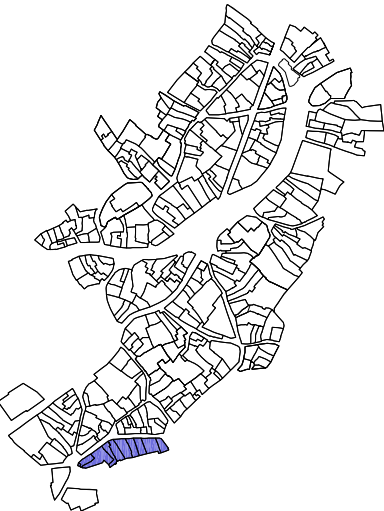


Elaborato: N-SEG 18 /s

PER LE LEGGENDE DEGLI INTERVENTI e PROFILI REGOLATORI
VEDI L'ELABORATO N-SEG LEG

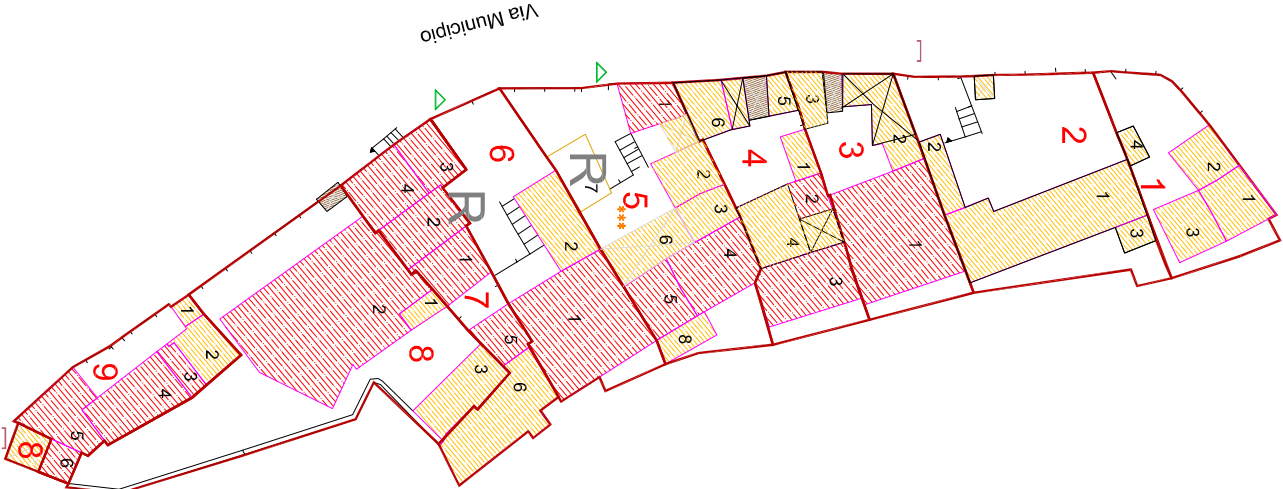

PIANOVOLUMETRICO STATO DI FATTO

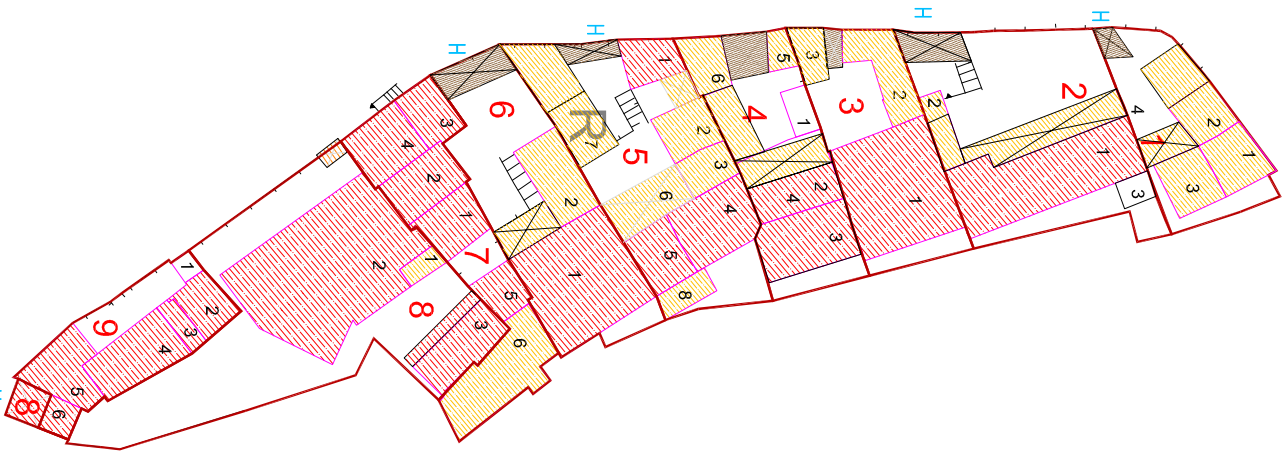

PIANOVOLUMETRICO STATO DI PROGETTO