

COMUNE DI SEGARIU

(Provincia di Cagliari)

PIANO PARTICOLAREGGIATO DI RECUPERO E RIQUALIFICAZIONE DEL CENTRO MATRICE

Progetto definitivo

Coordinamento e progettazione urbanistica: Arch. Alan Batzella
Studio Associato di Architettura e Urbanistica
via Cimarosa 12, 09128 Cagliari tel. 070 489329
mail: arch.alanbatzella@studioviridisbatzella.it
Collaboratrici: Arch. Roberta Spiga e Stefania Mascia


PER LE LEGGENDE DEGLI INTERVENTI e PROFILI REGOLATORI
VEDI L'ELABORATO N-SEG LEG

Il Sindaco
Sig. Andrea Fenu


Il Professionista incaricato
Arch. Alan Batzella

Dicembre 2016

SINTESI INTERVENTI, Planivolumetrico, Tetti, Categorie ammissibili
Comparto n. 22, Scala 1:500

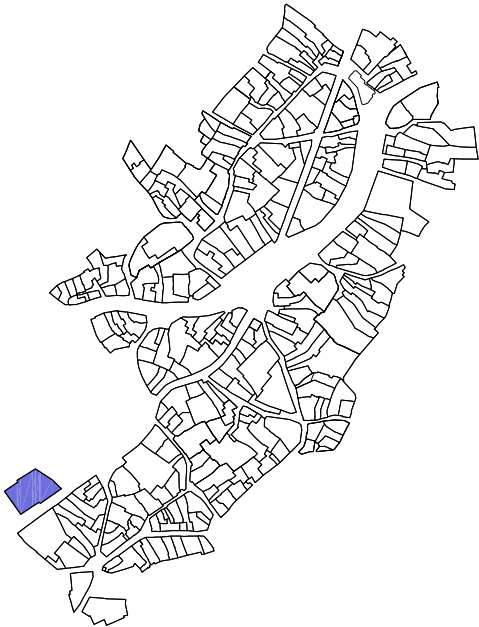

Elaborato: N-SEG 22 Is

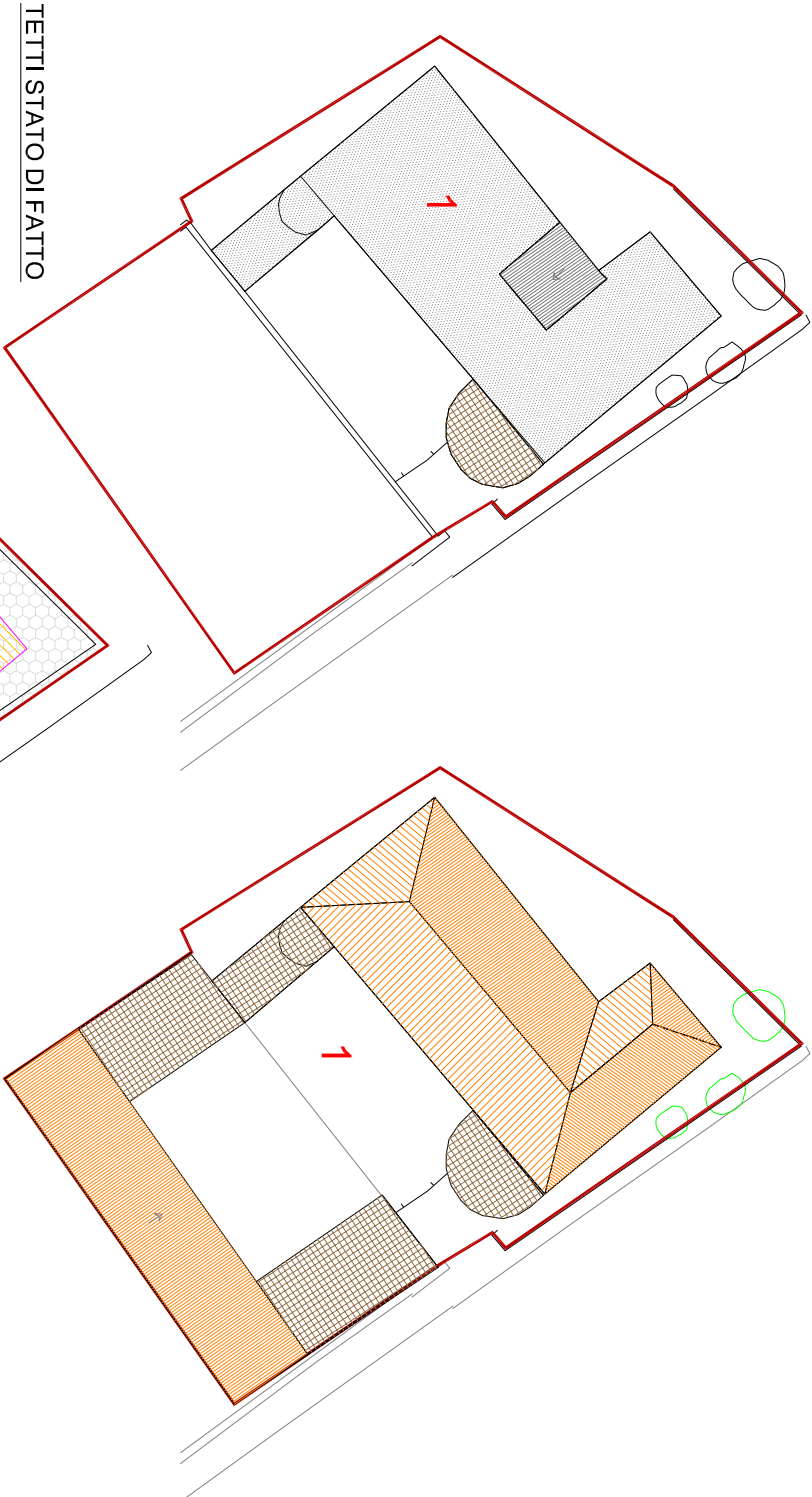


TETTI PROGETTO

TETTI STATO DI FATTO



CATEGORIE DI INTERVENTO

Via Roma

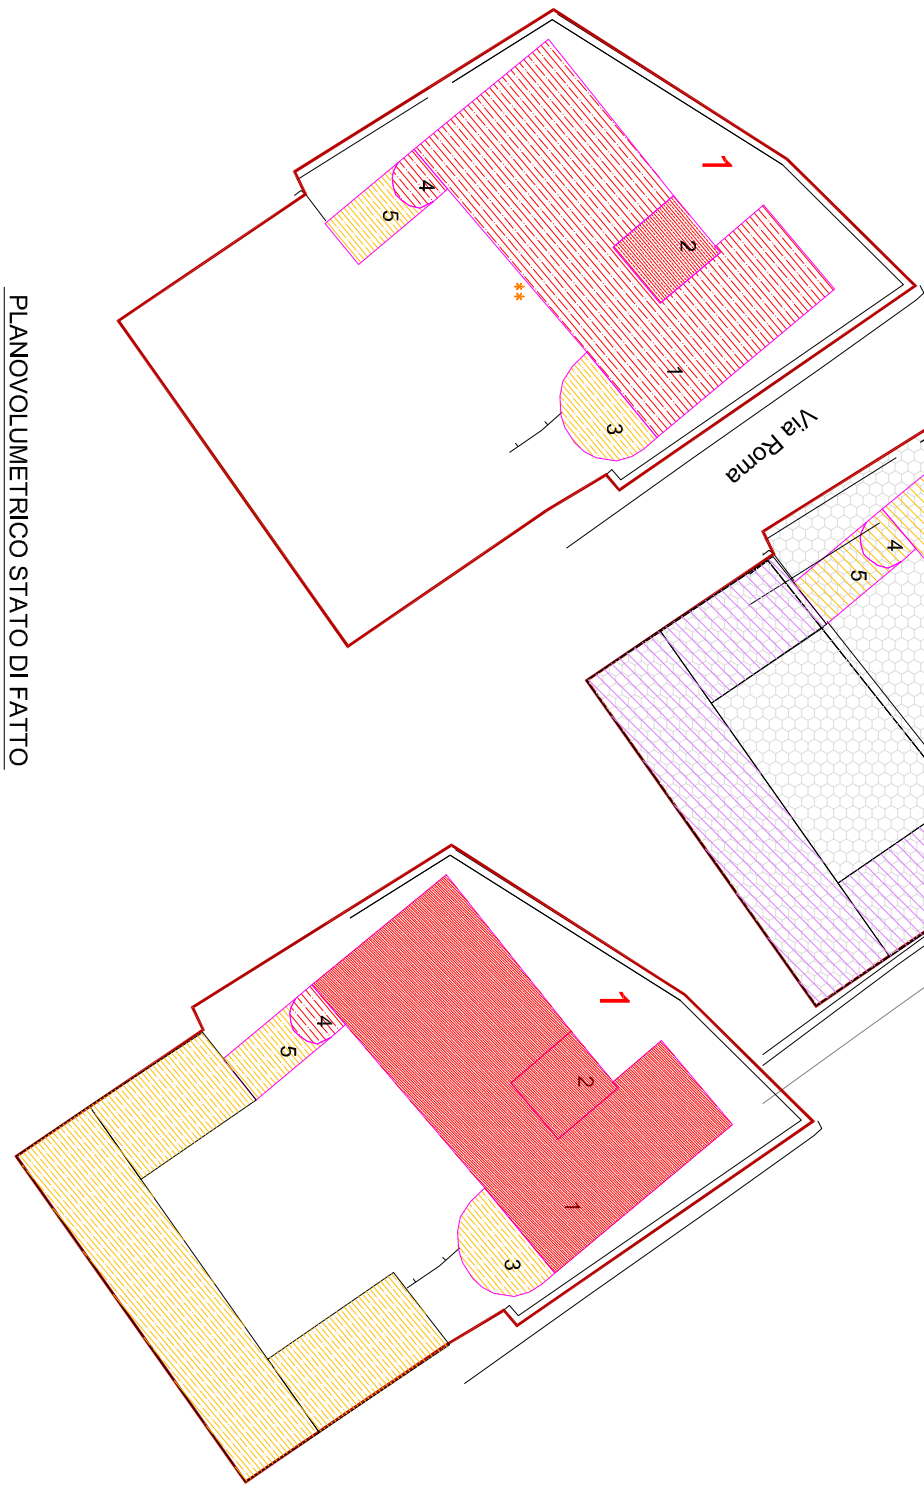

PLANOVOLUMETRICO STATO DI FATTO

PLANOVOLUMETRICO STATO DI PROGETTO