
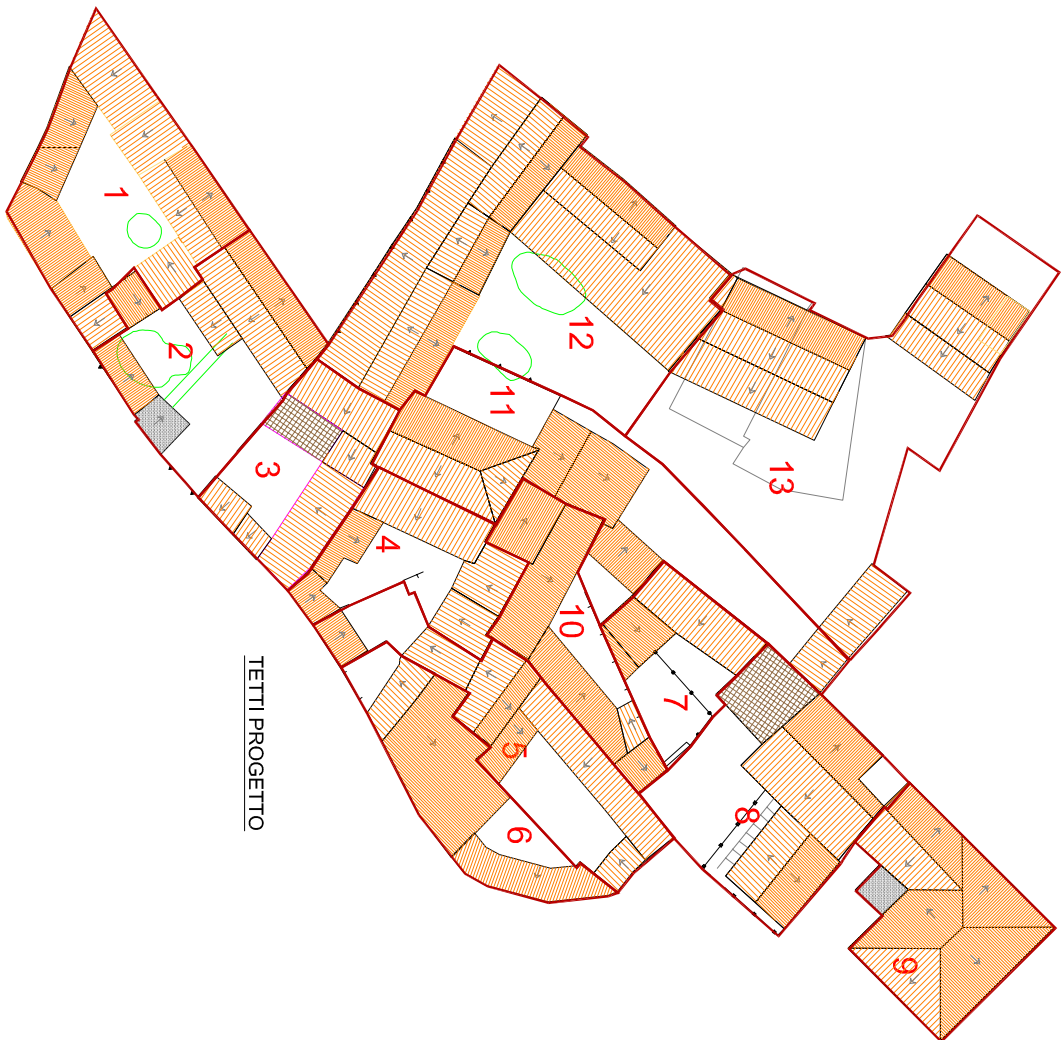


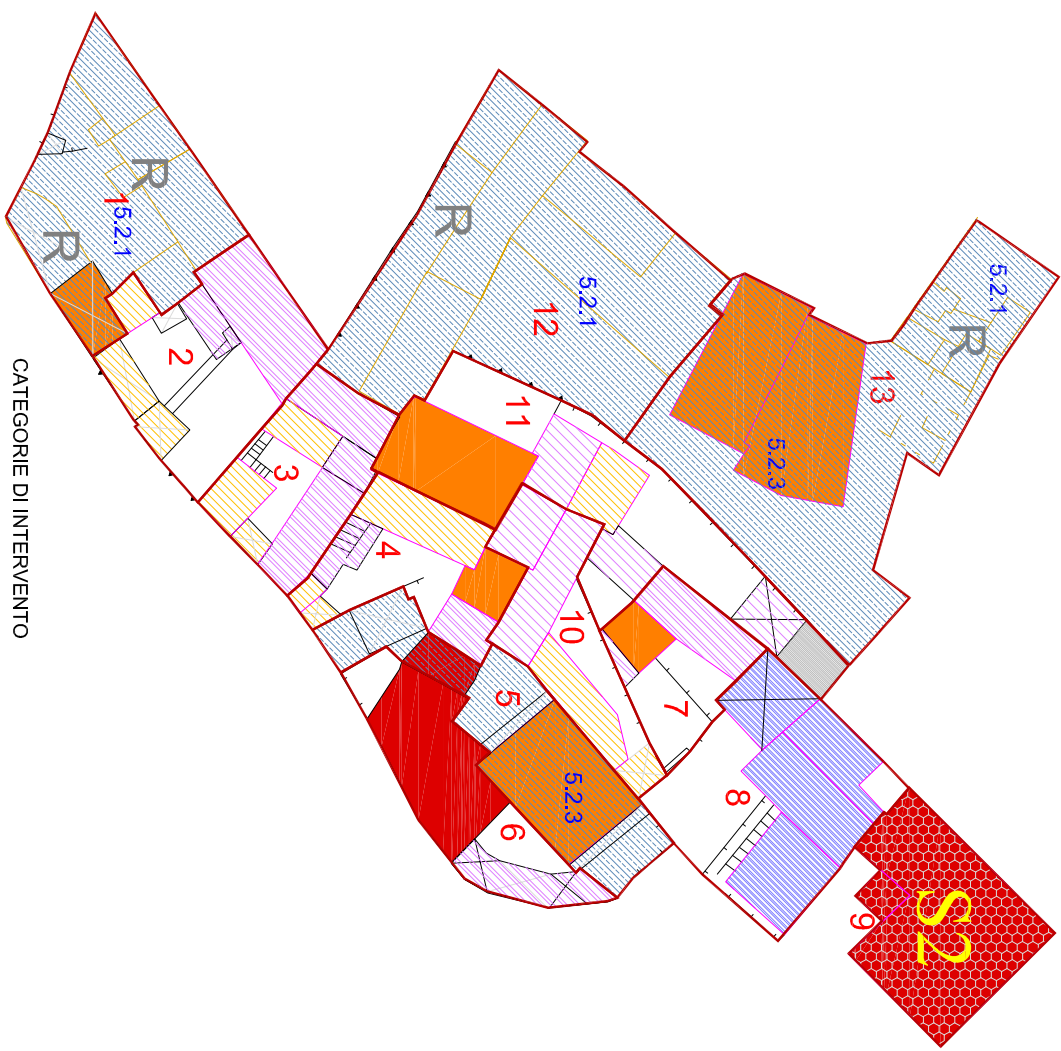

PER LE LEGGENDE DEGLI INTERVENTI e PROFILI REGOLATORI
VEDI L'ELABORATO N-SEG LEG

COMUNE DI SEGARIU

(Provincia di Cagliari)

PIANO PARTICOLAREGGIATO DI RECUPERO E RIQUALIFICAZIONE DEL CENTRO MATRICE

Progetto definitivo


Coordinamento e progettazione urbanistica: Arch. Alan Batzella
Studio Associato di Architettura e Urbanistica
via Cimarosa 12, 09128 Cagliari tel. 070 489329
mail: arch.alanbatzella@studiovinisbatzella.it
Collaboratrici: Arch. Roberta Spiga e Stefania Mascia

Il Sindaco
Sig. Andrea Fenu

Il professionista incaricato
Arch. Alan Batzella

Dicembre 2016

SINTESI INTERVENTI, Planivolumetrico, Tetti, Categorie ammissibili
Comparto n. 25, Scala 1:500

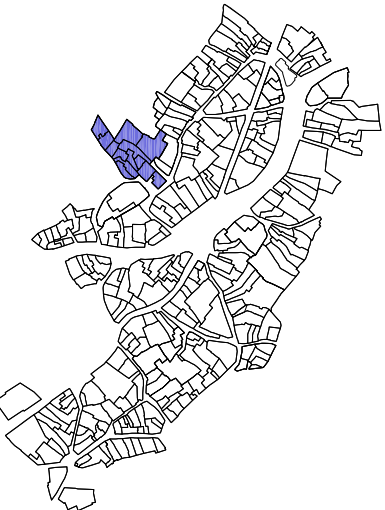

Elaborato: N-SEG 25 Is