
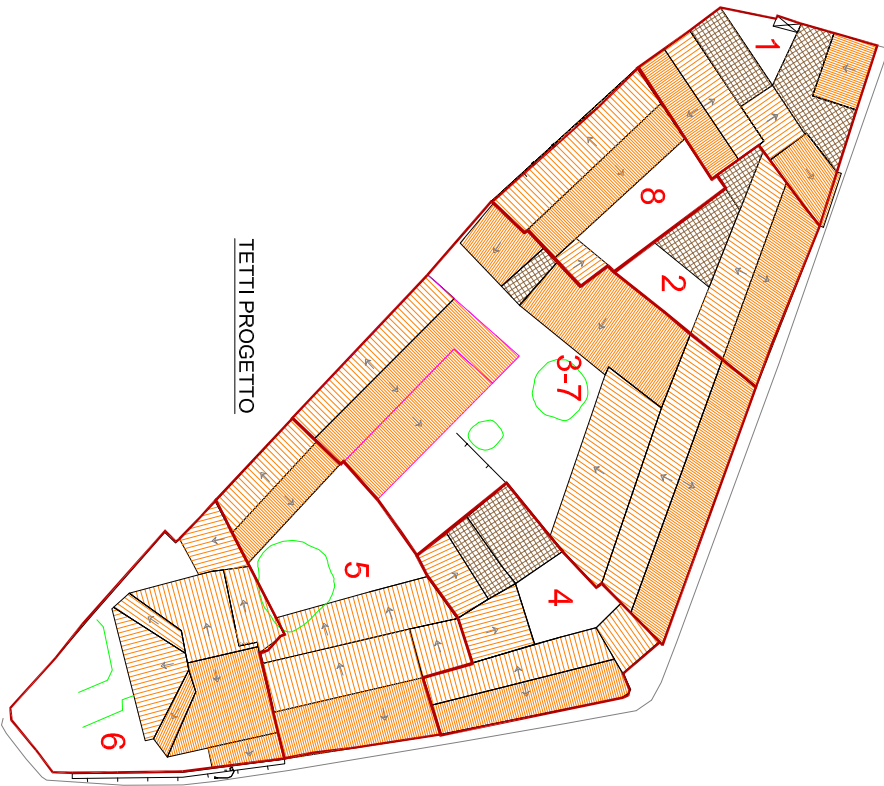
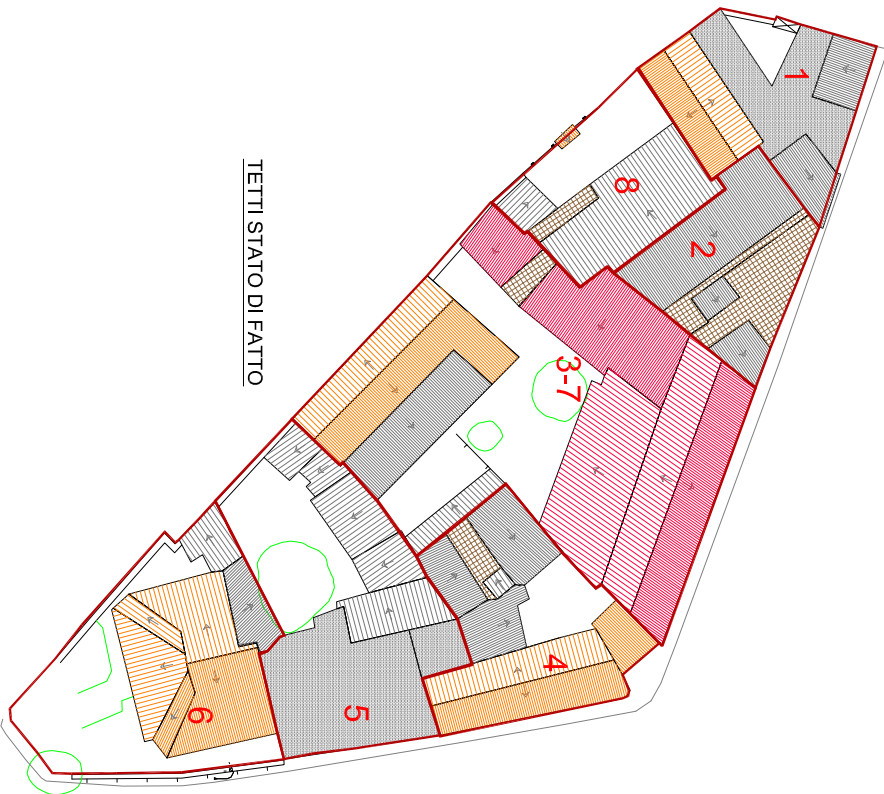


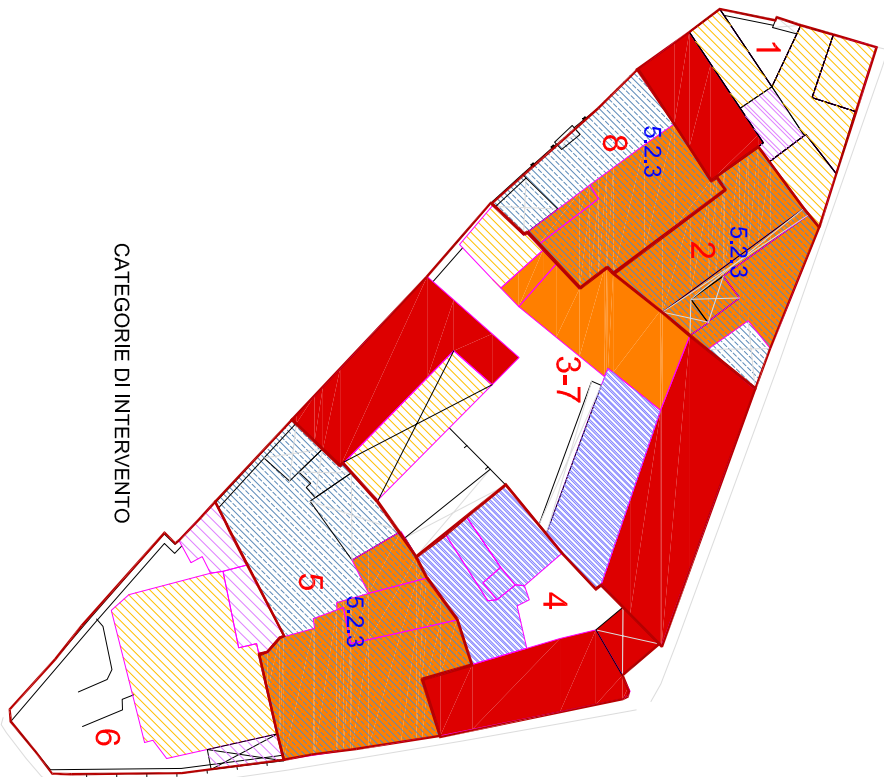

PER LE LEGGENDE DEGLI INTERVENTI e PROFILI REGOLATORI
VEDI L'ELABORATO N-SEG LEG

COMUNE DI SEGARIU
(Provincia di Cagliari)

PIANO PARTICOLAREGGIATO
DI RECUPERO E RIQUALIFICAZIONE
DEL CENTRO MATRICE
Progetto definitivo


Coordinamento e progettazione urbanistica: Arch. Alan Batzella
Studio Associato di Architettura e Urbanistica
via Cimarosa 12, 09129 Cagliari tel. 070 489329
mail: arch.alanbatzella@studiovinisbatzella.it
Collaboratrici: Arch. Roberta Spiga e Stefania Mascia

Il Sindaco
Sig. Andrea Fenu

Il professionista incaricato
Arch. Alan Batzella

Dicembre 2016

SINTESI INTERVENTI, Planivolumetrico, Tetti, Categorie ammissibili
Comparto n. 2, Scala 1:500

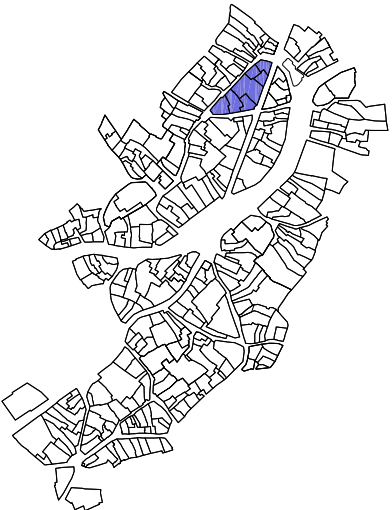

Elaborato: N-SEG 02 Is