
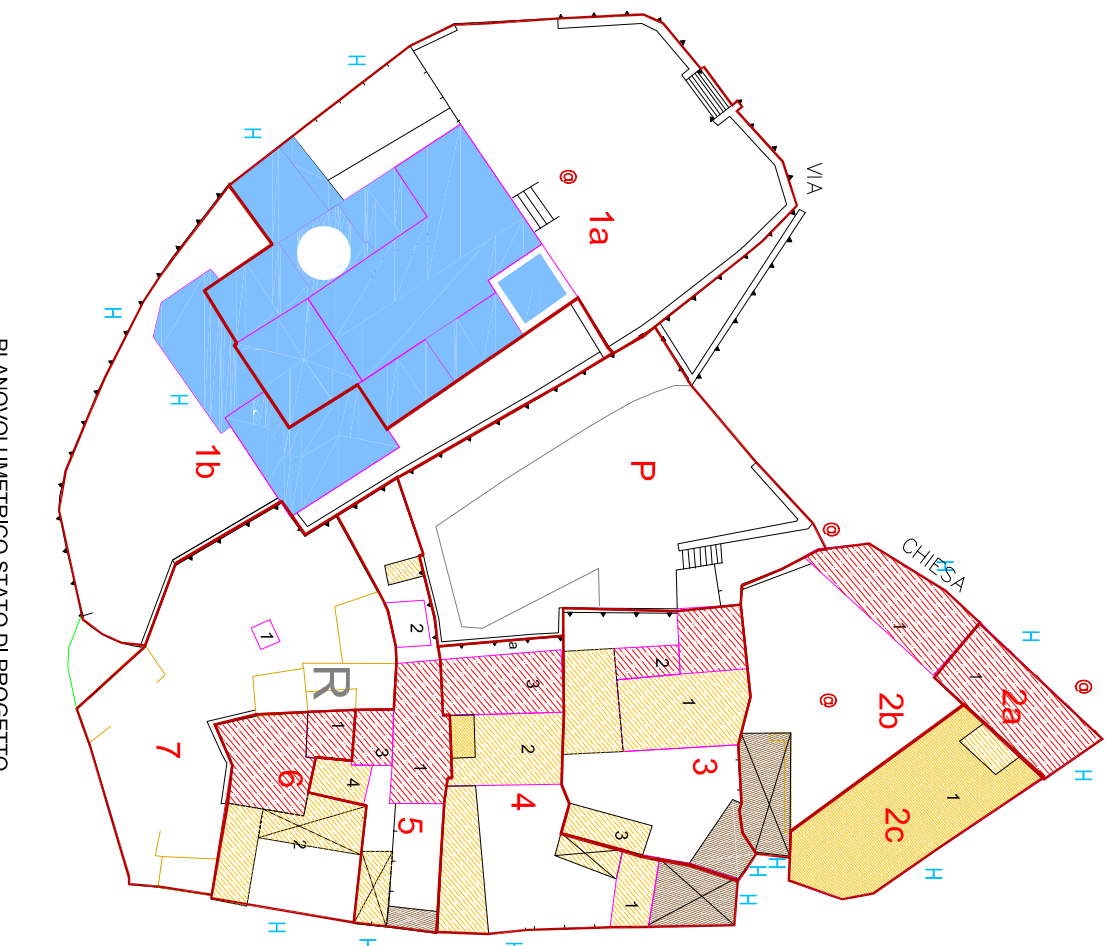
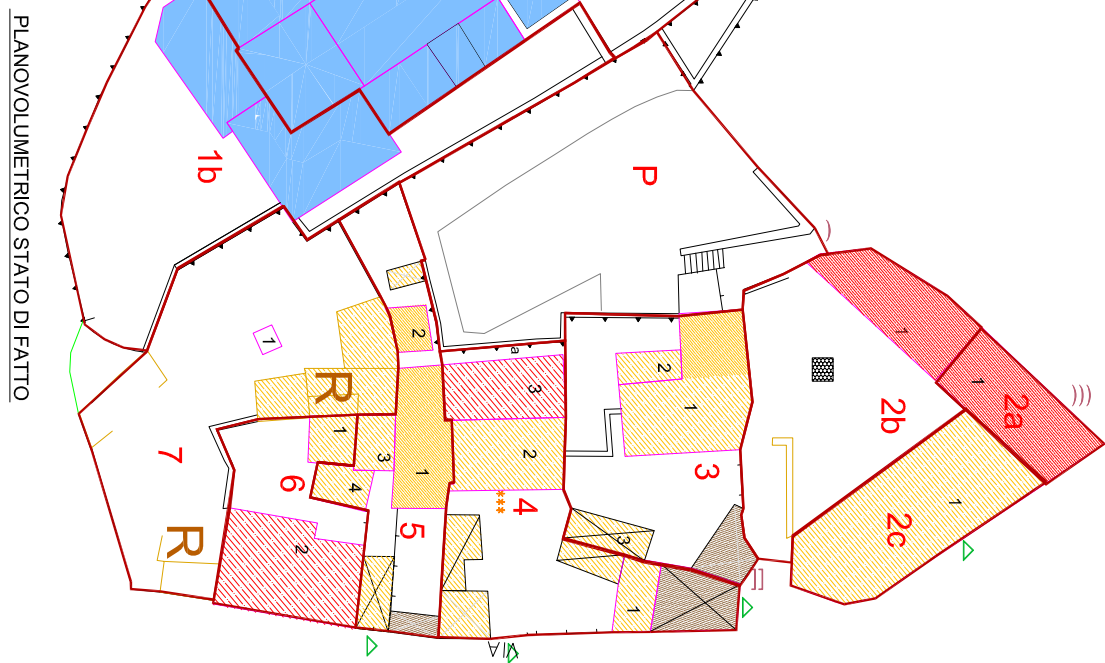


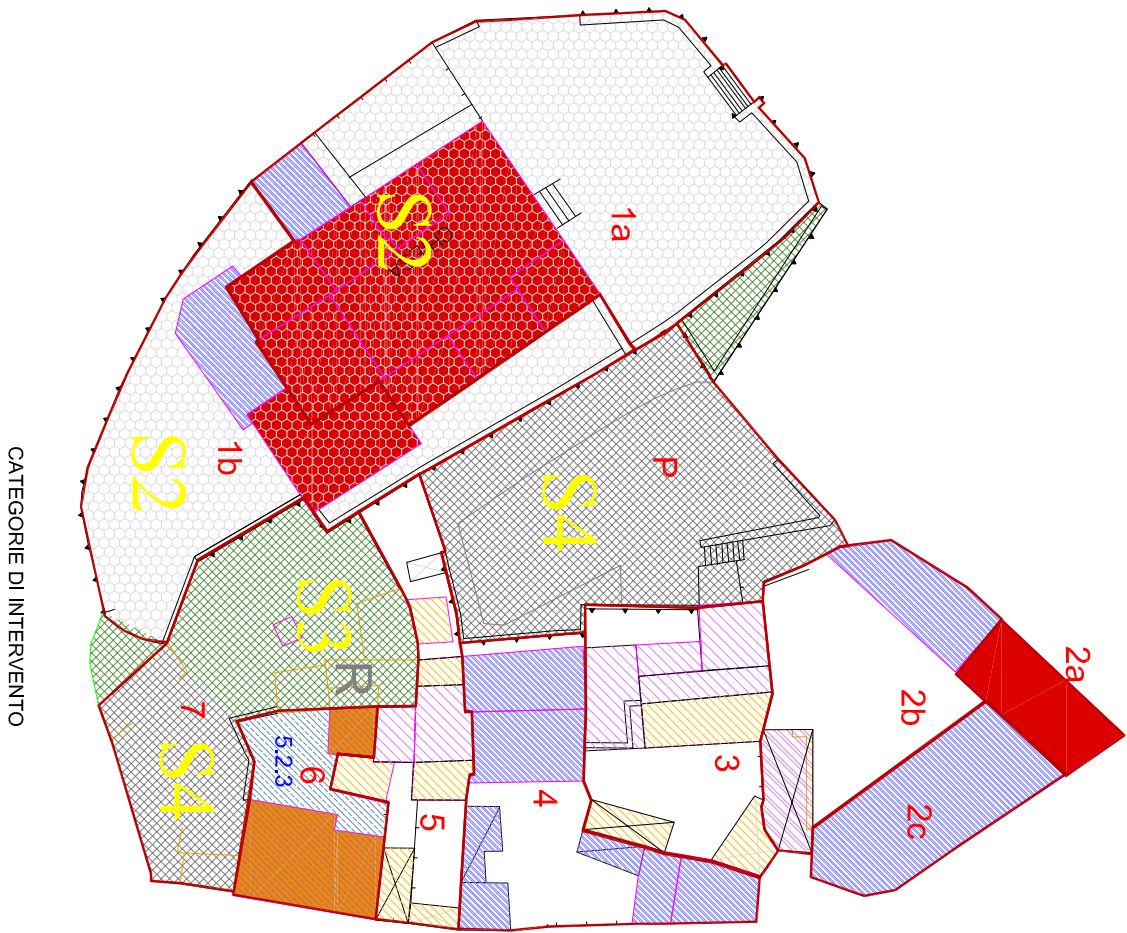

# COMUNE DI SEGARIU

(Provincia di Cagliari)

## PIANO PARTICOLAREGGIATO DI RECUPERO E RIQUALIFICAZIONE DEL CENTRO MATRICE

Progetto definitivo


Coordiamento e progettazione urbanistica: Arch. Alan Batzella  
Studio Associato di Architettura e Urbanistica  
via Cimarosa 12, 09129 Cagliari tel. 070 489329  
mail: arch.alanbatzella@studiovinisbatzella.it  
Collaboratori: Arch. Roberta Spiga e Stefania Mascia

Il Sindaco  
Sig. Andrea Fenu

Il professionista incaricato  
Arch. Alan Batzella

Dicembre 2016

SINTESI INTERVENTI, Planivolumetrico, Tetti, Categorie ammissibili  
Comparto n. 5, Scala 1:500

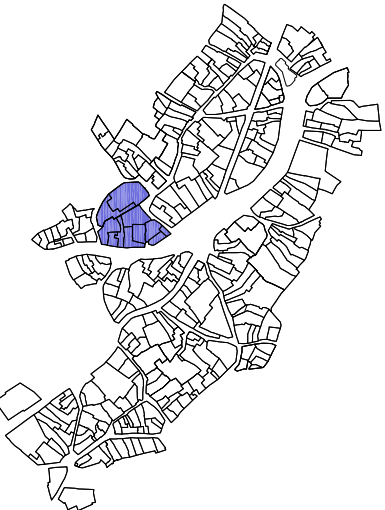

Elaborato: N-SEG 05/Is

PER LE LEGGENDE DEGLI INTERVENTI e PROFILI REGOLATORI  
VEDI L'ELABORATO N-SEG LEG

